



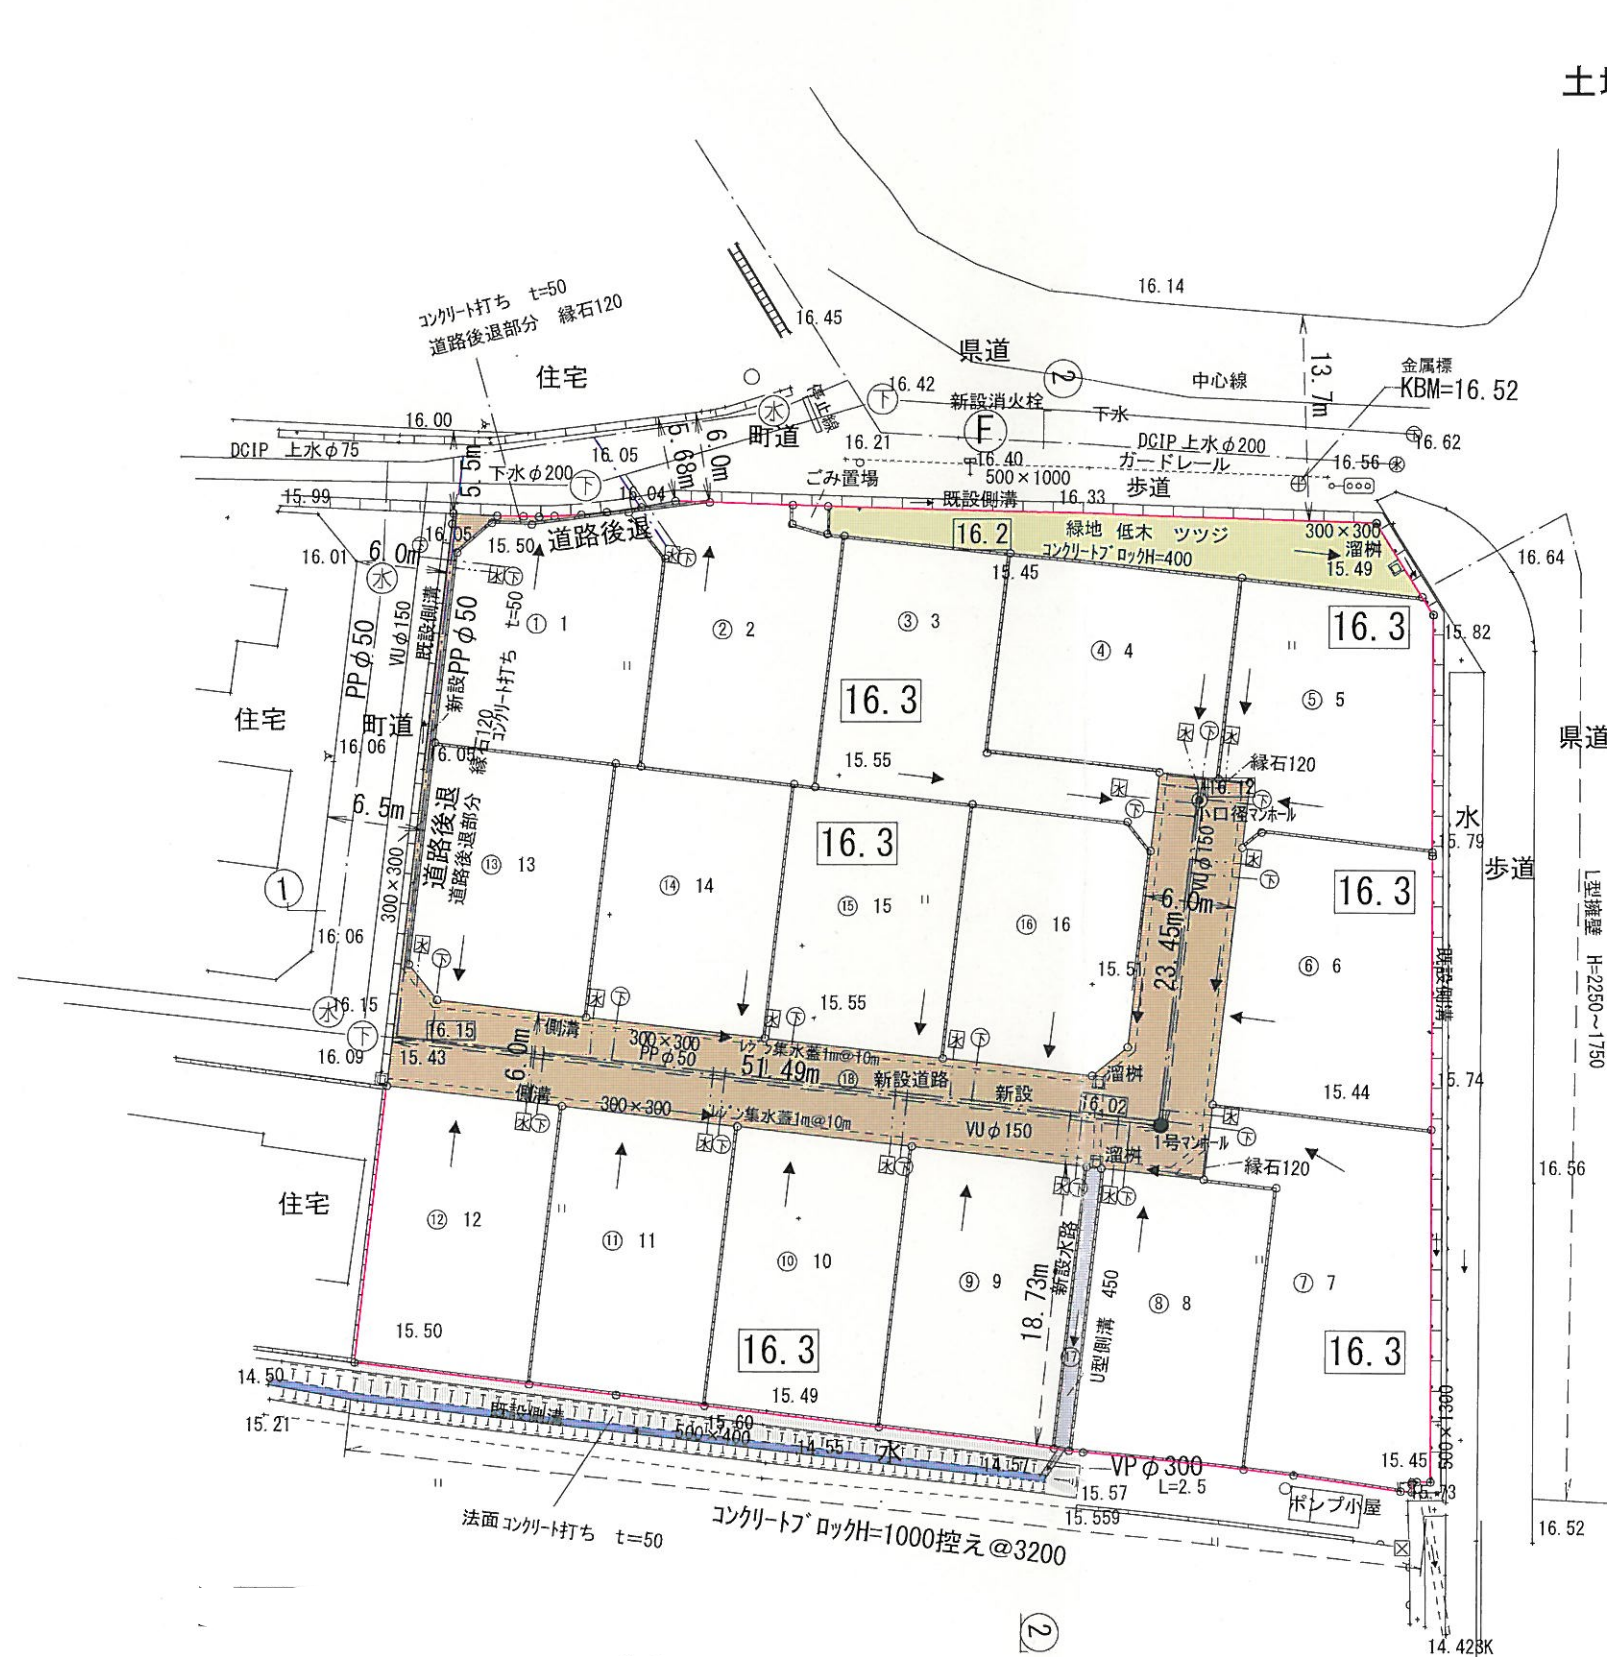

土地利用計画図

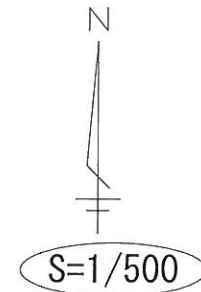

分譲住宅 16区画

未線引き

用途指定なし

16.3 計画高

雨水方向

既設消火栓

区画	m2	坪	
1	203.05	61.42	
2	203.69	61.62	
3	231.91	70.15	
4	206.79	62.55	
5	221.7	67.06	
6	247.03	74.73	
7	287.61	87.00	
8	218.41	66.07	
9	217.98	65.94	
10	217.09	65.67	
11	216.2	65.40	
12	214.95	65.02	
13	200.99	60.80	
14	201.05	60.82	
15	201.15	60.85	
16	201.06	60.82	
1~16	3490.66	1055.92	84.62%
道路	489.13		11.86%
水路	18.77		0.46%
緑地	125.5		3.04%
その他	1.17		0.03%
合計	4125.23		100.00%

道路接続 西及び北西道路から 幅員6.5~6m確保 区域内に後退新設6m道路

雨水計画 新設道路(6m)に両側側溝設置し、南側側溝に接続 一部は周囲側溝に接続

上水道計画 北側道路にある既設上水道より引き込み 区域内新たに管敷設

下水道計画 西側道路にある既設下水道に接続、区域内新たに下水管敷設

ごみ置場 (BOX設置)

消防施設 北側県道 既設配水管に消火栓新設