
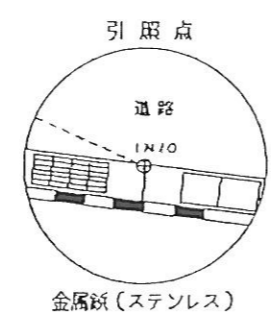
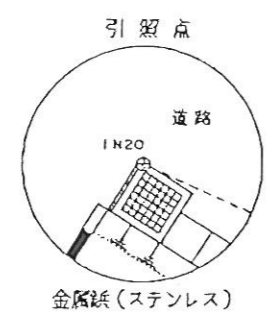


地番 848-1ないし848-5

地積測量図

土地の所在 久留米市三瀬町西牟田字東京

1/3

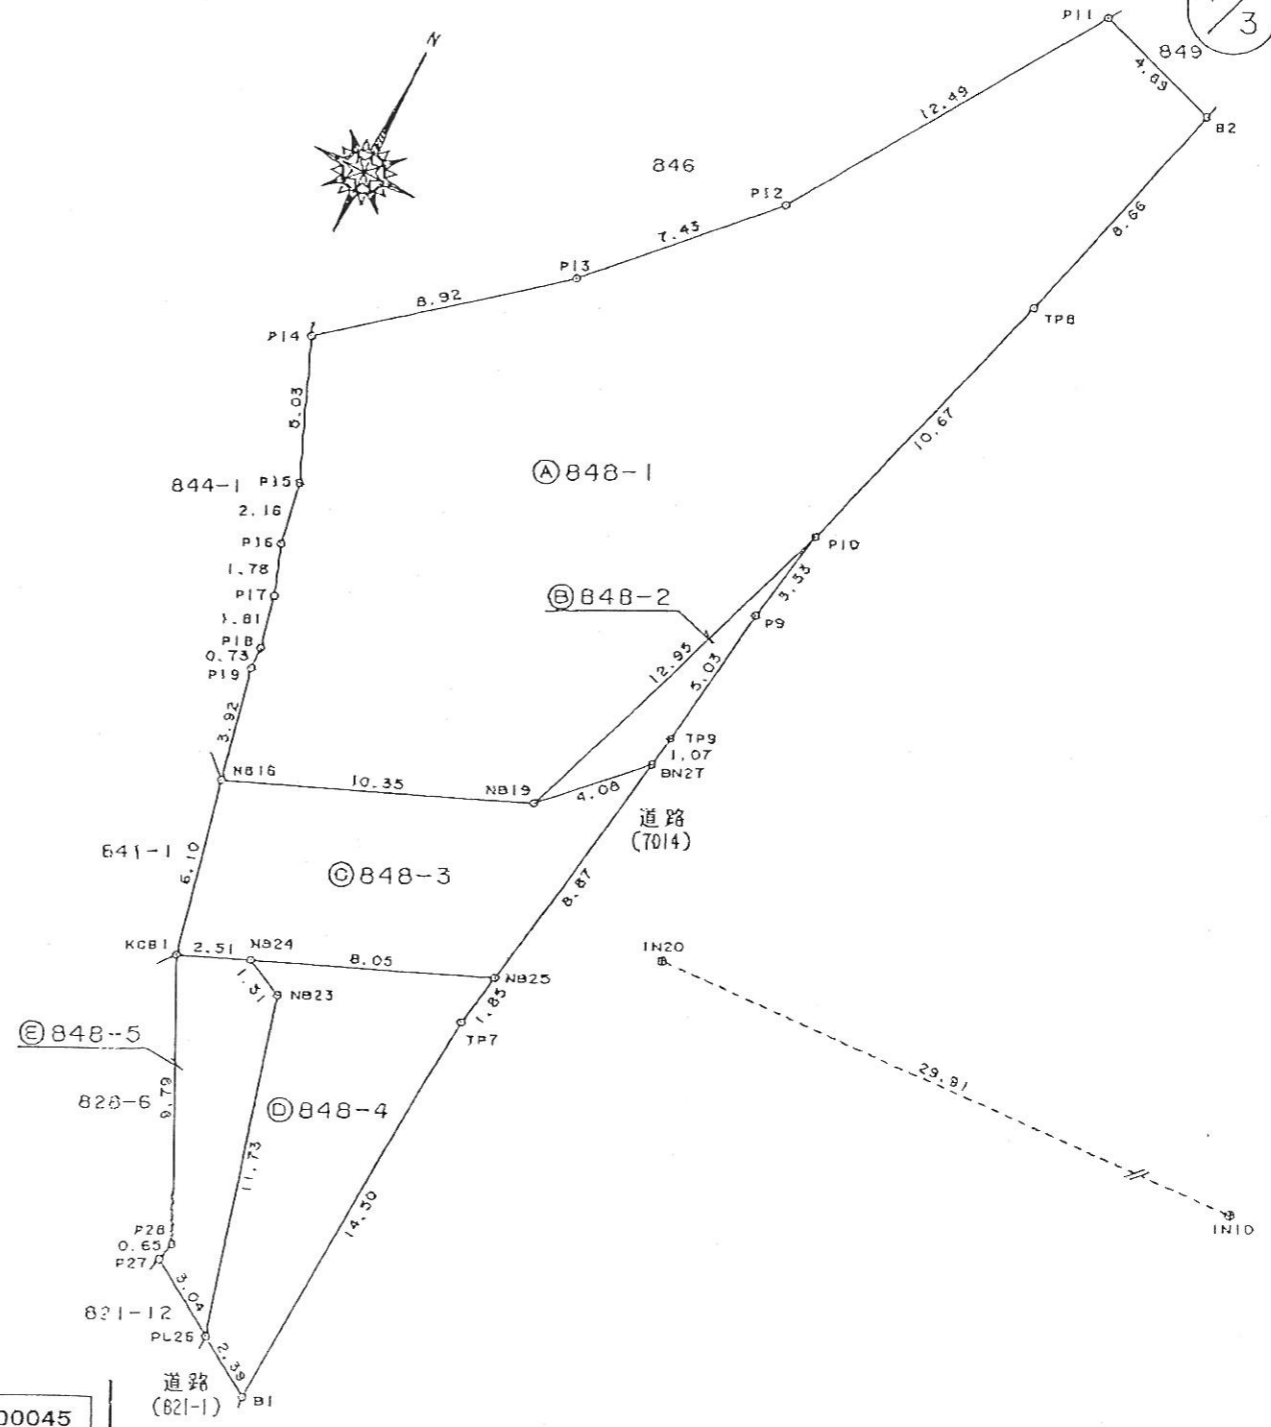

基準点座標			
測点名	標識	X座標	Y座標
三69-3-16	久留米市3級基準点	27370.422	-48267.191
三69-3-18	久留米市3級基準点	27262.428	-48478.478

測量年月日 平成25年3月18日

報告書番号 1300045

作成者 土地家屋調査士 久留米市城南町22番 西村 俊明 (平成25年3月18日作成)
(福岡県土地家屋調査士会)

申請人 株式会社 西和不動産
代表取締役 赤司 昭雄

縮尺 1/250

地番	848-1ない848-5	地積測量図
土地の所在	久留米市三滝町西牟田字東京	

2/3

世界測地系 平面直角
による座標値 座標系Ⅱ 求積表

地番	㊦ 848-4				
NO	Xn	Yn	Yn+1-Yn-1	Xn(Yn+1-Yn-1)	
NB25	27228.106	-48202.003	7.179	-56251.737501	
TP7	27226.283	-48202.303	-1.174	785649.336597	
B1	27211.807	-48203.177	-2.894	636378.342754	
PL26	27213.081	-48205.197	-4.960	-608735.227716	
NB23	27224.435	-48208.137	-4.285	-580184.928795	
NB24	27225.116	-48209.482	6.134	-176977.008422	
	合計			-121.223083	
	合計面積			60.6115415	
	地積			60.61 m ²	

地番	㊦ 848-5				
NO	Xn	Yn	Yn+1-Yn-1	Xn(Yn+1-Yn-1)	
NB24	27225.116	-48209.482	3.678	-12148.789464	
NB23	27224.435	-48208.137	4.285	580184.928795	
PL26	27213.081	-48205.197	0.380	468313.488855	
P27	27214.720	-48207.757	-2.388	-109431.608390	
P28	27215.351	-48207.585	-4.058	-456188.376855	
KDB1	27224.183	-48211.815	-1.897	-470788.373475	
	合計			-58.730534	
	合計面積			29.3652670	
	地積			29.36 m ²	

求積法：直角座標法

地番	面積
㊦ 848-1	378.8938730 m ²
㊦ 848-2	10.9677065 m ²
㊦ 848-3	73.5451675 m ²
㊦ 848-4	60.6115415 m ²
㊦ 848-5	29.3652670 m ²
合計面積	553.3835555 m ²

地番	㊦ 848-1				
NO	Xn	Yn	Yn+1-Yn-1	Xn(Yn+1-Yn-1)	
P19	27233.995	-48213.869	-0.804	-220578.450675	
P18	27234.725	-48213.887	-0.373	-120582.931387	
P17	27236.496	-48214.242	-0.941	-166483.777626	
P16	27238.178	-48214.828	-0.970	-183360.990884	
P15	27240.299	-48215.212	-2.252	-327188.428632	
P14	27244.964	-48217.080	5.077	-494514.372480	
P13	27250.555	-48210.135	12.139	-525394.051230	
P12	27255.862	-48204.941	12.105	-757203.213228	
P11	27266.263	-48198.030	11.336	-426263.377320	
B2	27264.706	-48193.605	2.089	477020.302290	
TP8	27256.365	-48195.941	-5.414	894468.469019	
P10	27246.147	-48199.019	-7.536	1078356.652087	
NB19	27233.992	-48203.477	-14.064	771111.021569	
NB16	27230.150	-48213.083	-10.392	-144.639249	
	合計			-757.787746	
	合計面積			378.8938730	
	地積			378.89 m ²	

地番	㊦ 848-2				
NO	Xn	Yn	Yn+1-Yn-1	Xn(Yn+1-Yn-1)	
P10	27246.147	-48199.019	3.830	-428344.681853	
P9	27242.879	-48199.647	-1.372	397165.091280	
TP9	27237.907	-48200.391	-0.917	290359.155384	
BN27	27236.855	-48200.564	-3.086	188705.208060	
NB19	27233.992	-48203.477	1.545	-447906.708284	
	合計			-21.935413	
	合計面積			10.9677065	
	地積			10.96 m ²	

地番	㊦ 848-3				
NO	Xn	Yn	Yn+1-Yn-1	Xn(Yn+1-Yn-1)	
NB16	27230.150	-48213.083	8.338	-472922.131147	
NB19	27233.992	-48203.477	12.519	-323204.313285	
BN27	27236.855	-48200.564	1.474	283708.519704	
NB25	27228.106	-48202.003	-8.918	565843.313217	
NB24	27225.116	-48209.482	-9.812	189125.797866	
KCB1	27224.183	-48211.815	-3.601	-242698.276710	
	合計			-147.090335	
	合計面積			73.5451675	
	地積			73.54 m ²	

作成者 土地家屋調査士 久留米市城南町22番 西村 俊明 (平成25年3月18日作成) (福岡県土地家屋調査士会)

申請人 株式会社 西和不動産 代表取締役 赤司 昭雄 縮尺 1/

地番 848-141848-5

地積測量図

土地の所在 久留米市三潯町西牟田字東京

3/3


測点名	X座標	Y座標	交角	点間距離	標識
IN20	27231.014	-48197.312			金属板(ステンレス)
IN10	27231.862	-48167.414	0° 0' 0"	29.91	金属板(ステンレス)
P19	27233.995	-48213.869	191° 49' 52"	16.82	金属プレート
P18	27234.725	-48213.887	194° 14' 41"	16.99	金属プレート
P17	27236.496	-48214.242	199° 34' 01"	17.80	金属プレート
P16	27238.178	-48214.828	203° 52' 09"	18.92	金属プレート
P15	27240.299	-48215.212	209° 02' 28"	20.16	金属プレート
P14	27244.964	-48217.080	216° 50' 05"	24.19	金属プレート
P13	27250.555	-48210.135	238° 21' 05"	23.37	金属プレート
P12	27255.862	-48204.941	254° 33' 25"	25.99	金属プレート
P11	27266.263	-48198.030	270° 27' 28"	35.26	金属プレート
B2	27264.706	-48193.605	277° 54' 13"	33.90	金属プレート
TP8	27256.365	-48195.941	274° 43' 13"	25.39	金属プレート
P10	27246.147	-48199.019	265° 11' 20"	15.23	金属プレート
NB19	27233.992	-48203.477	207° 24' 27"	6.85	金属プレート
NB16	27230.150	-48213.083	178° 29' 20"	15.79	金属プレート
P9	27242.879	-48199.647	260° 29' 29"	12.09	プラスチック杭(非永続)
TP9	27237.907	-48200.391	247° 33' 18"	7.55	プラスチック杭(非永続)
BN27	27236.855	-48200.564	242° 31' 04"	6.69	金属プレート
NB25	27228.106	-48202.003	149° 49' 46"	5.52	金属プレート
NB24	27225.116	-48209.482	155° 46' 06"	13.52	金属プレート
KOB1	27224.183	-48211.815	156° 24' 14"	16.03	金属プレート
TP7	27226.283	-48202.303	138° 09' 24"	6.88	プラスチック杭(非永続)
B1	27211.807	-48203.177	108° 36' 19"	20.08	金属板(非永続)
PL26	27213.081	-48205.197	115° 21' 34"	19.59	設置金属プレート
NB23	27224.435	-48208.137	150° 20' 07"	12.67	金属プレート
P27	27214.720	-48207.757	124° 17' 09"	19.35	設置プラスチック杭(非永続)
P28	27215.351	-48207.585	124° 53' 05"	18.73	設置プラスチック杭(非永続)

測点名	X座標	Y座標	交角	点間距離	標識
IN10	27231.862	-48167.414			金属板(ステンレス)
IN20	27231.014	-48197.312	0° 0' 0"	29.91	金属板(ステンレス)
P19	27233.995	-48213.869	4° 15' 13"	46.50	金属プレート
P18	27234.725	-48213.887	5° 09' 00"	46.56	金属プレート
P17	27236.496	-48214.242	7° 16' 34"	47.06	金属プレート
P16	27238.178	-48214.828	9° 12' 45"	47.83	金属プレート
P15	27240.299	-48215.212	11° 38' 06"	48.54	金属プレート
P14	27244.964	-48217.080	16° 24' 10"	51.37	金属プレート
P13	27250.555	-48210.135	25° 15' 25"	46.63	金属プレート
P12	27255.862	-48204.941	34° 13' 31"	44.55	金属プレート
P11	27266.263	-48198.030	49° 57' 23"	46.05	金属プレート
B2	27264.706	-48193.605	53° 03' 17"	42.01	金属プレート
TP8	27256.365	-48195.941	42° 17' 07"	37.61	金属プレート
P10	27246.147	-48199.019	25° 56' 49"	34.68	金属プレート
NB19	27233.992	-48203.477	5° 00' 18"	36.13	金属プレート
NB16	27230.150	-48213.083	359° 28' 40"	45.70	金属プレート
P9	27242.879	-48199.647	20° 29' 41"	34.06	プラスチック杭(非永続)
TP9	27237.907	-48200.391	12° 00' 44"	33.53	プラスチック杭(非永続)
BN27	27236.855	-48200.564	10° 11' 24"	33.52	金属プレート
NB25	27228.106	-48202.003	355° 25' 38"	34.79	金属プレート
NB24	27225.116	-48209.482	352° 30' 52"	42.61	金属プレート
KOB1	27224.183	-48211.815	351° 48' 46"	45.06	金属プレート
TP7	27226.283	-48202.303	352° 32' 23"	35.33	プラスチック杭(非永続)
B1	27211.807	-48203.177	332° 20' 32"	41.00	金属板(非永続)
PL26	27213.081	-48205.197	335° 11' 38"	42.19	設置金属プレート
NB23	27224.435	-48208.137	351° 17' 20"	41.39	金属プレート
P27	27214.720	-48207.757	338° 36' 14"	43.83	設置プラスチック杭(非永続)
P28	27215.351	-48207.585	339° 16' 52"	43.43	設置プラスチック杭(非永続)

作成者

土地家屋調査士

久留米市城南町22番地
西村 俊明

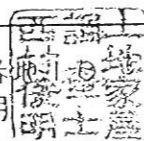

(平成25年3月18日作成)

(福岡県土地家屋調査士会)

申請人

株式会社 西和不動産
代表取締役 赤司 昭雄

縮尺

1/