

-37316.927 (座標値種別：図上測定)

(注) 国土交通省国土地理院による座標補正パラメータ(kumamoto2016_BL.par)が未公表等の理由により、修正がされていません。

地番区域見出
 大字高樋

請求分	所在	三井郡大刀洗町大字高樋字三反山				地番	2425番12			
出力尺	1/500	精度区分	乙一	座標系番号又は記号	II	分類	地図(法第14条第1項)		種類	地籍図
作成年月日	昭和49年12月			備付年月日(原図)		補記事項				

これは地図に記録されている内容を証明した書面である。

(福岡法務局久留米支局管轄)

令和2年2月17日

福岡法務局筑紫支局

登記官

請求番号：38-1

(1/1)


今岡康志



任意座標

地番	2425-5, 2425-11ないし2425-22	地積測量図	1/6
土地の所在	三井郡大刀洗町大字高樋字三反山		

分属図 1/2

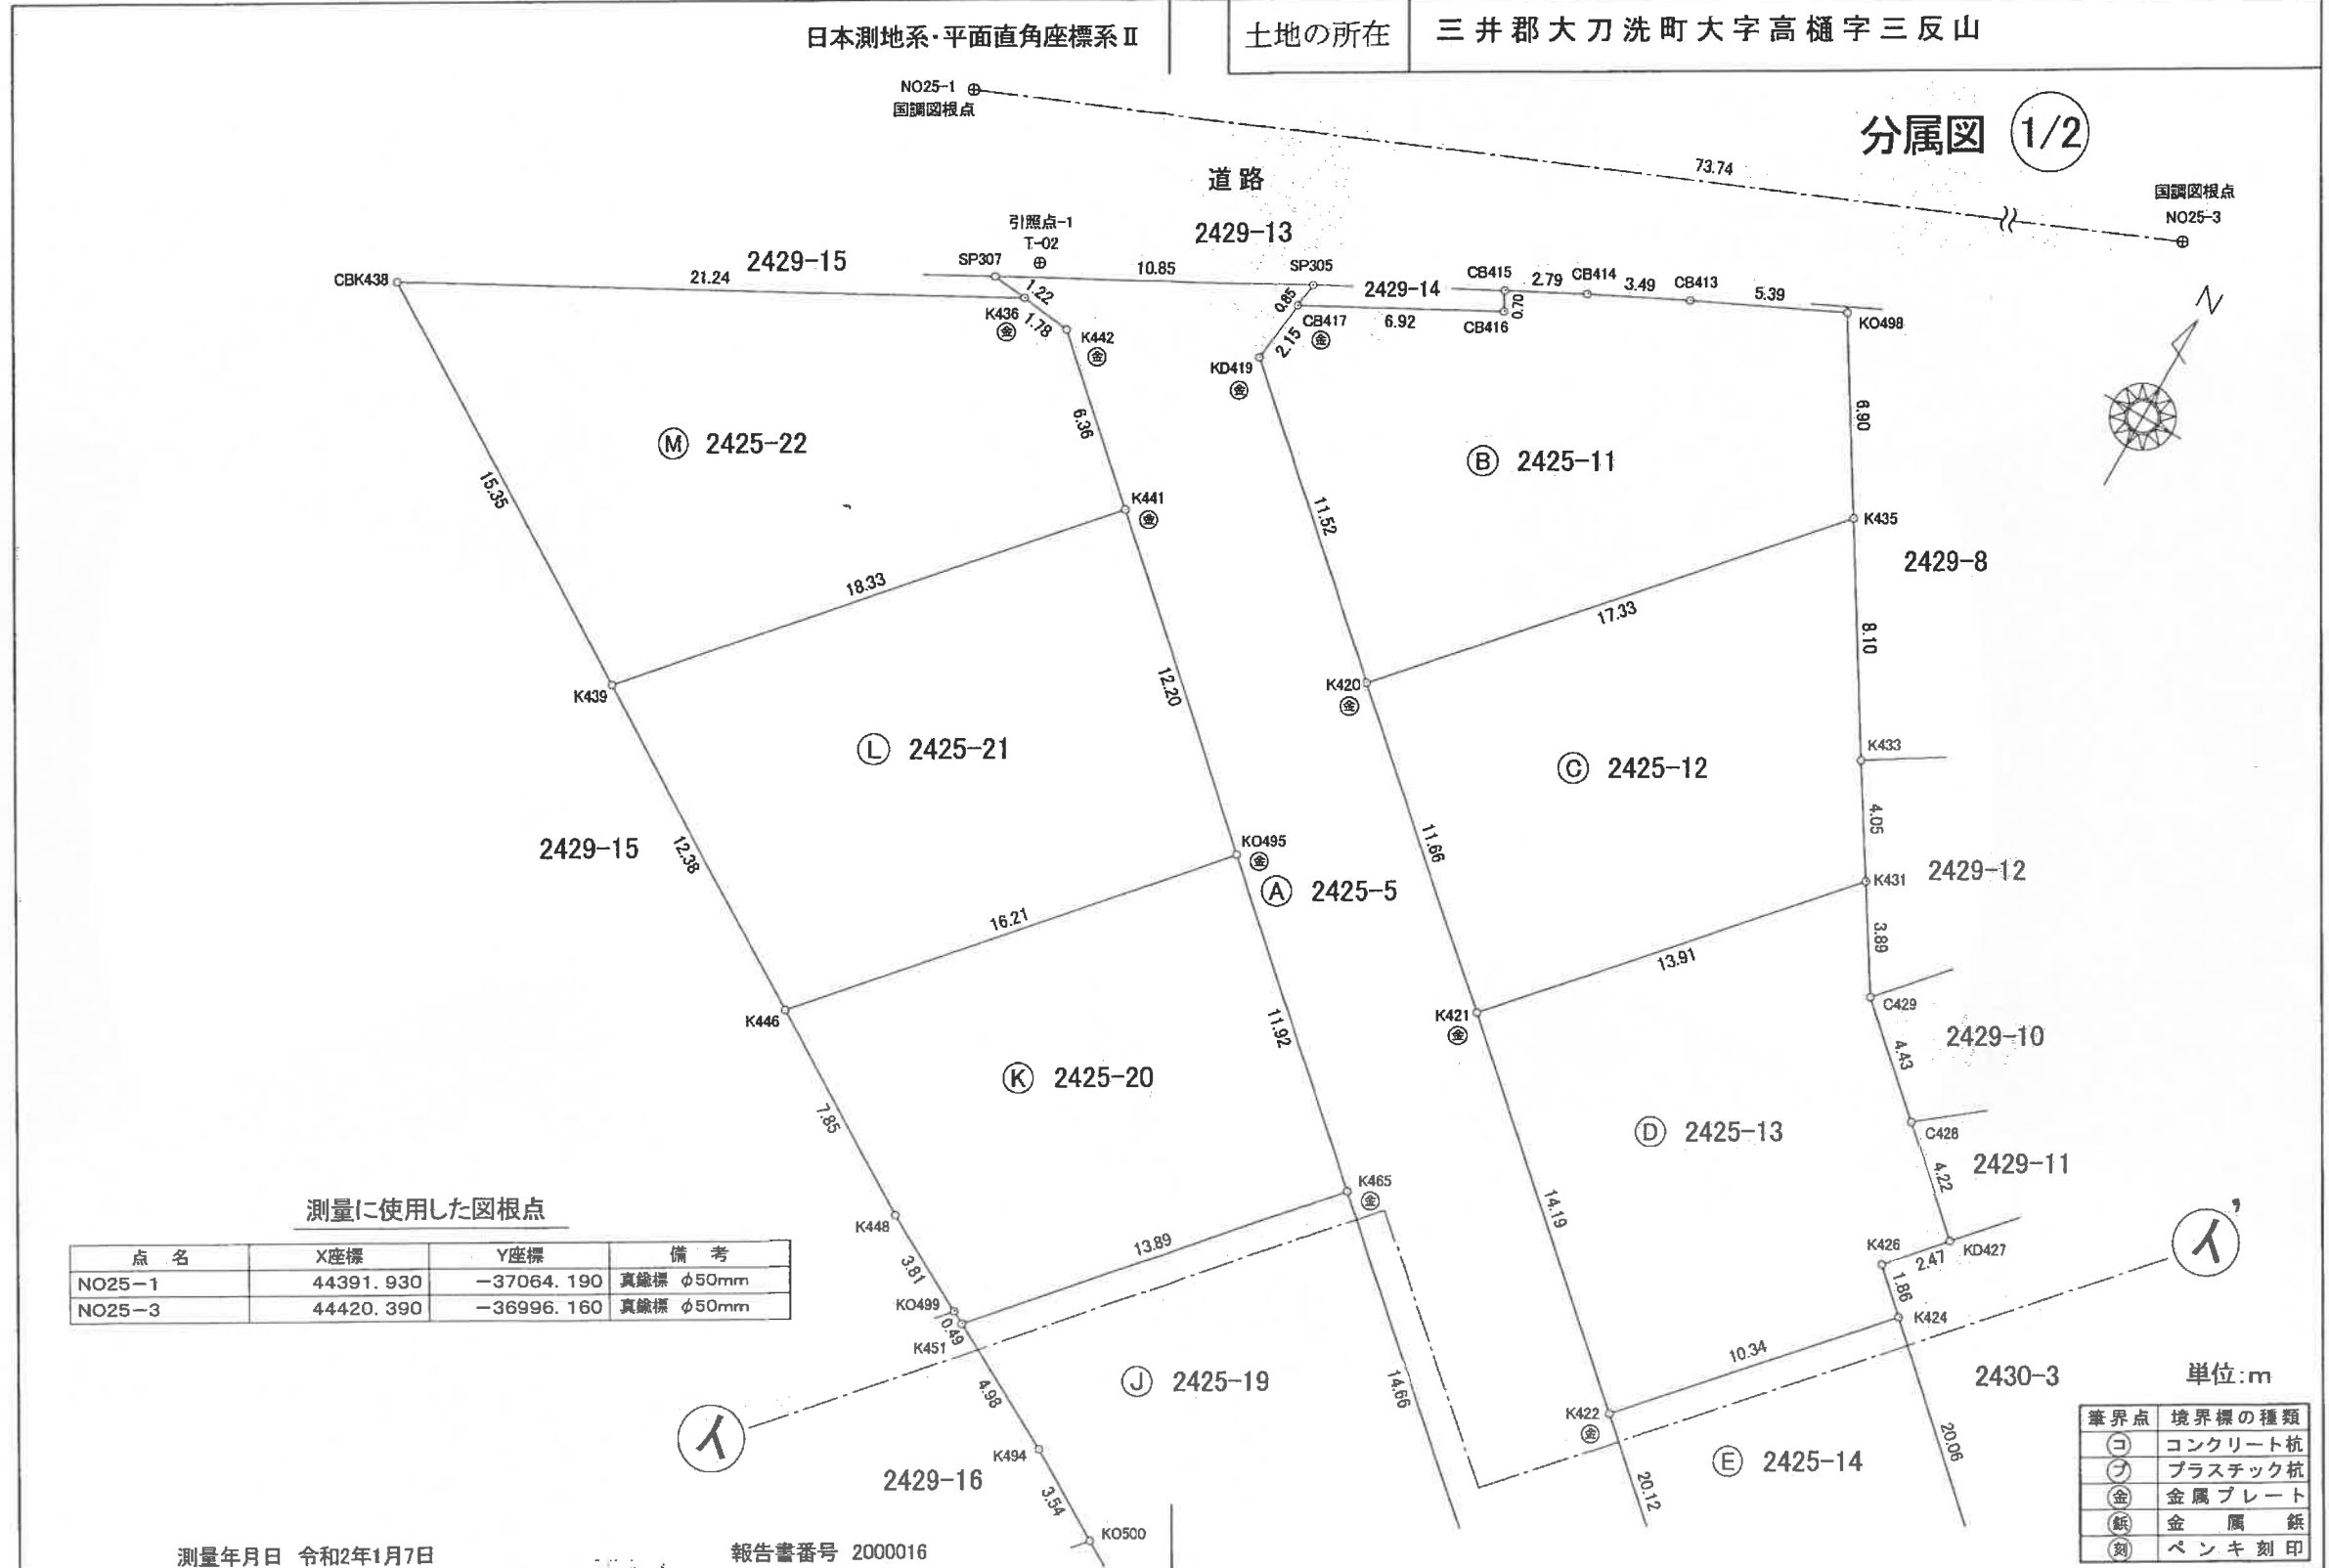

測量に使用した図根点

点名	X座標	Y座標	備考
NO25-1	44391.930	-37064.190	真鍮標 φ50mm
NO25-3	44420.390	-36996.160	真鍮標 φ50mm

単位:m

境界点	境界標の種類
⊙	コンクリート杭
⊕	プラスチック杭
⊞	金属プレート
⊠	金属板
⊡	ペンキ刻印

作成者	三井郡大刀洗町大字下高橋3573番地3 土地家屋調査士 矢ヶ部 幸雄 (令和2年1月16日作成)	縮尺	1/250	申請人	株式会社 西和不動産 代表取締役 赤司昭雄	縮尺	1/250
-----	--	----	-------	-----	--------------------------	----	-------

(福岡県土地家屋調査士会会員専用)

これは図面に記録されている内容を証明した書面である。
(福岡法務局久留米支局管轄)

福岡法務局筑紫支局

登記官

今岡康志





登記年月日：令和2年1月28日

任意座標

地番	2425-5, 2425-11 ないし 2425-22	地積測量図	② 6
土地の所在	三井郡大刀洗町大字高樋字三反山		

日本測地系・平面直角座標系Ⅱ

分属図 ②/2

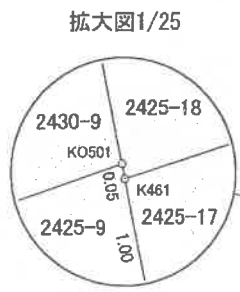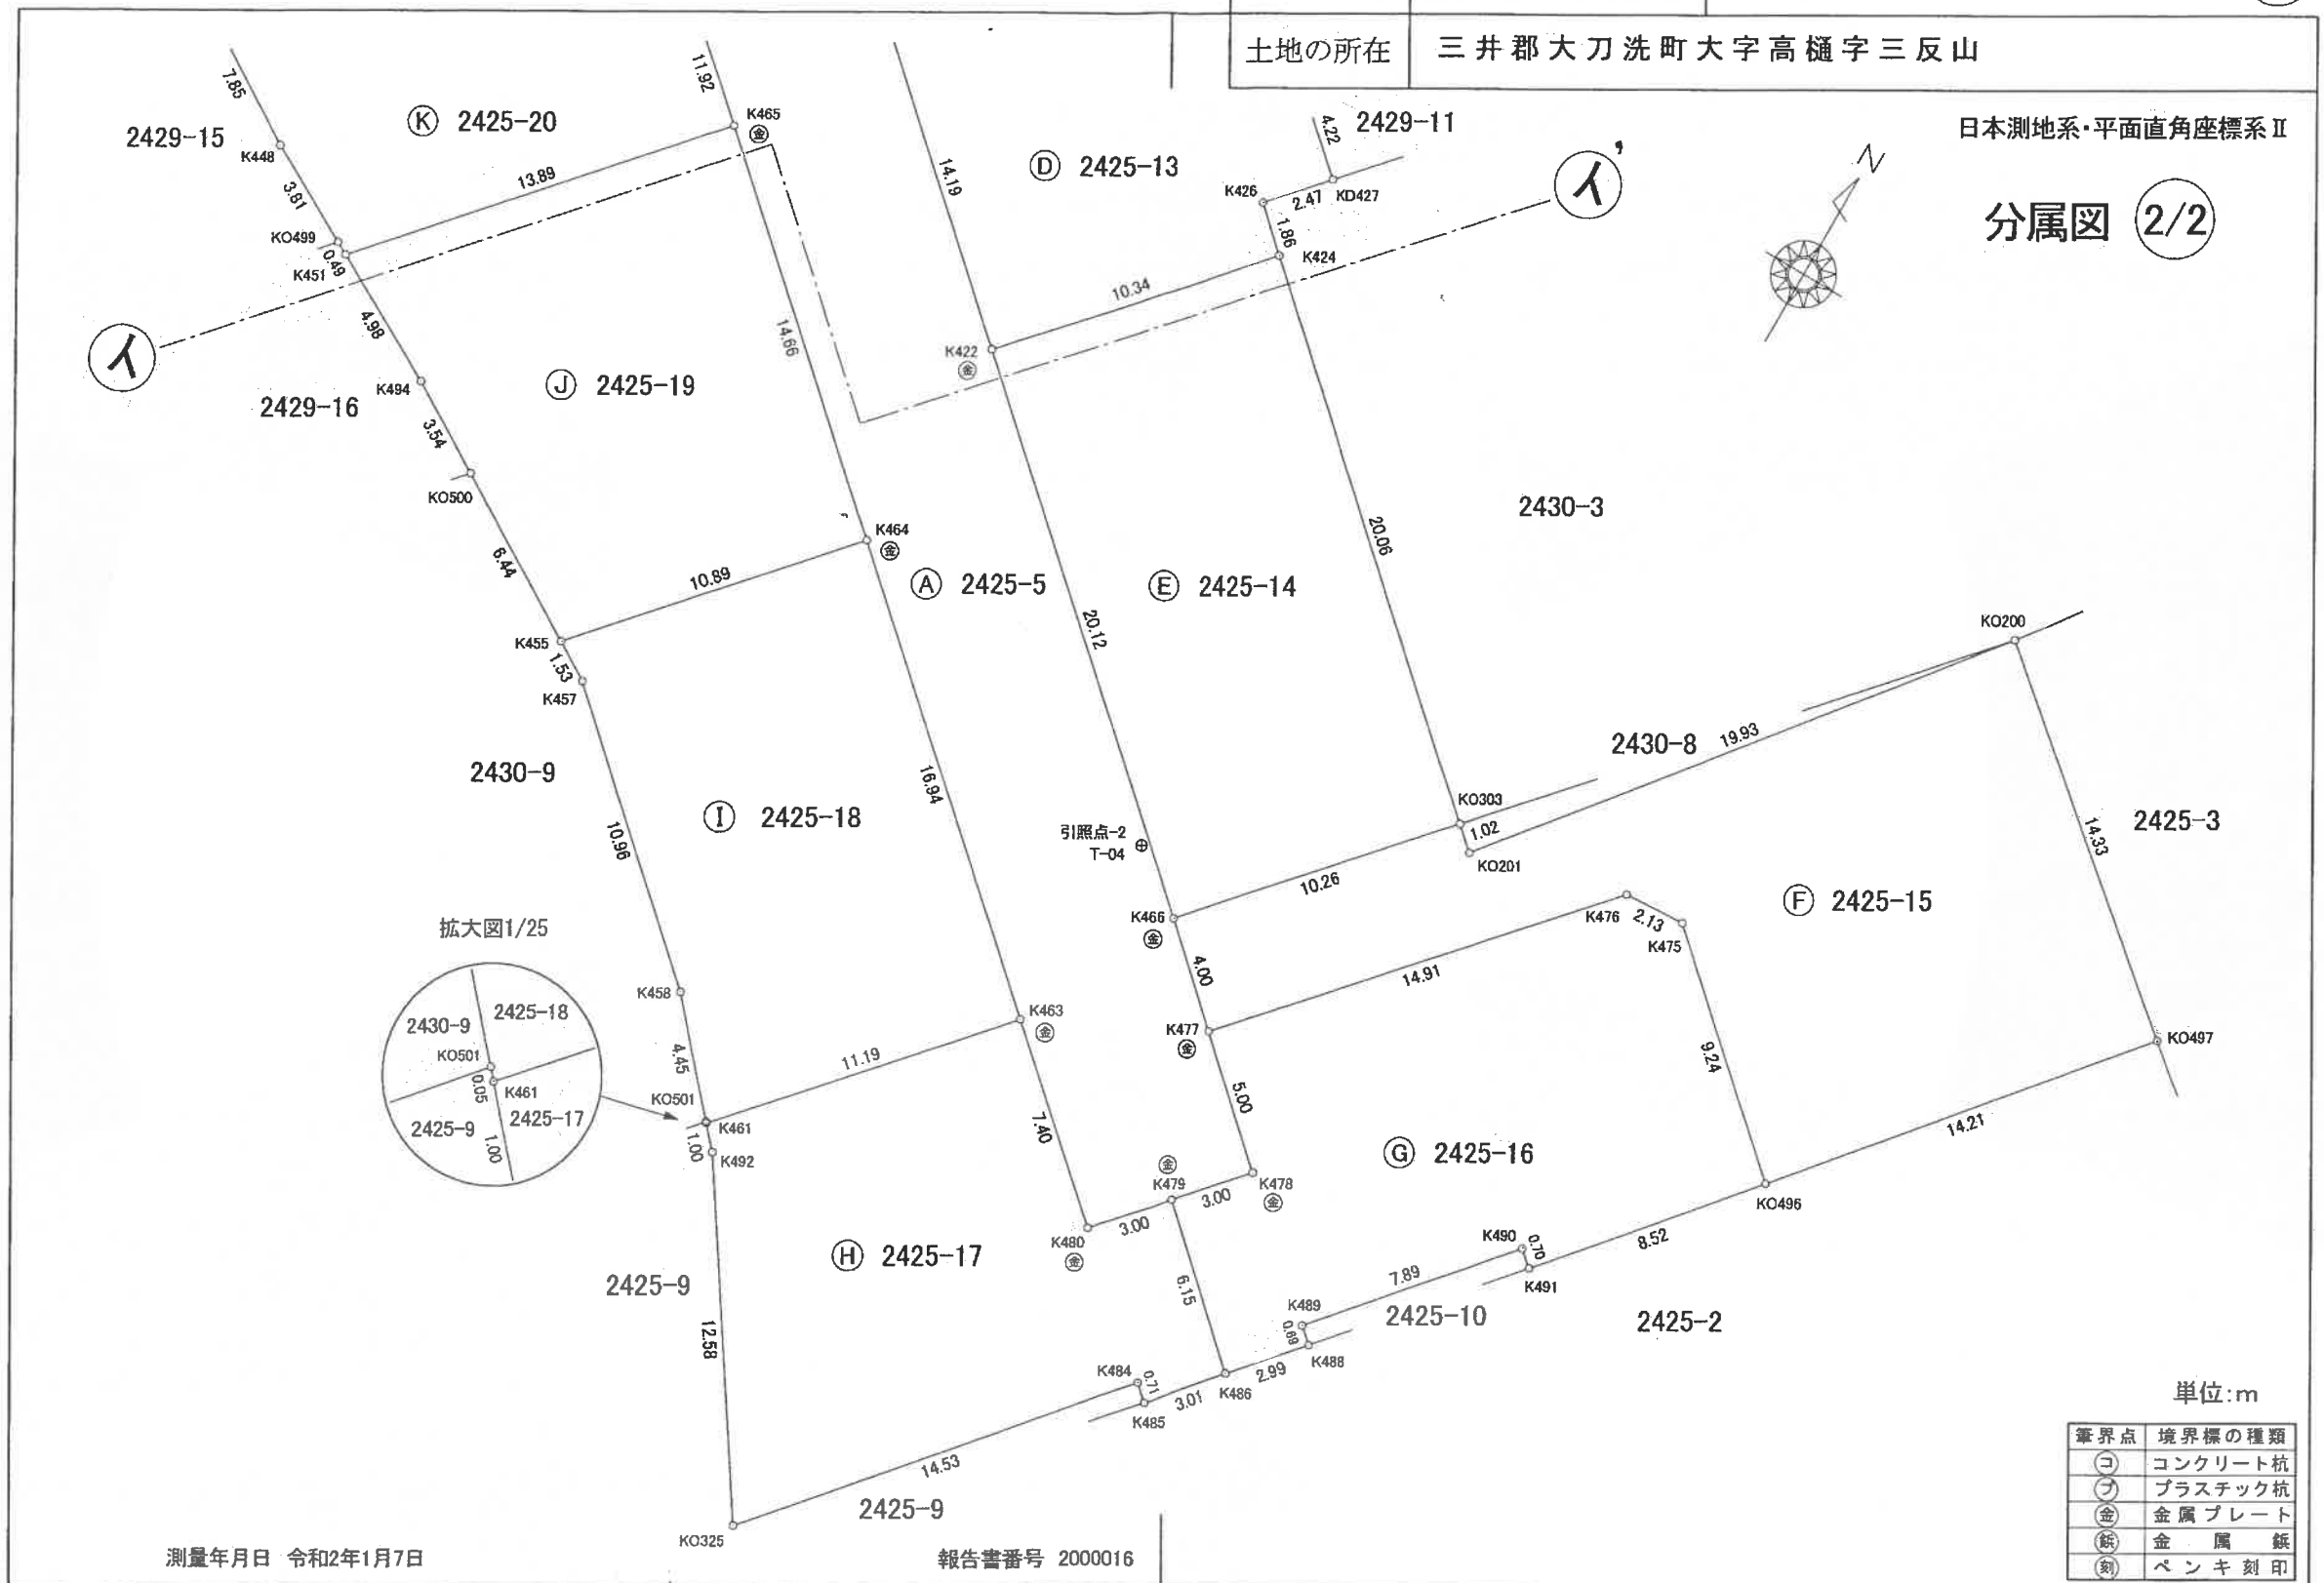

単位:m

筆界点	境界標の種類
☉	コンクリート杭
☺	プラスチック杭
☼	金属プレート
☽	金属板
☾	ペンキ刻印

測量年月日 令和2年1月7日 報告書番号 2000016

作成者	三井郡大刀洗町大字下高橋3573番地3 土地家屋調査士 矢ヶ部 幸雄 (令和2年 1月 16日 作成)	縮尺	1/250	申請人	株式会社 西和不動産 代表取締役 赤司昭雄	縮尺	1/250
-----	---	----	-------	-----	--------------------------	----	-------

(福岡県土地家屋調査士会会員専用)

これは図面に記録されている内容を証明した書面である。
(福岡法務局久留米支局管轄)

福岡法務局筑紫支局

登記官

今岡康志



地番	2425-5, 2425-11ないし2425-22	地積測量図	3 6
土地の所在	三井郡大刀洗町大字高樋字三反山		

日本測地系・平面直角座標系Ⅱ

求積表

地番	㉠ 2425-5			
NO	Xn	Yn	Yn+1-Yn-1	Xn · (Yn+1-Yn-1)
SP307	44386.899	-37060.441	-8.344	-370364.285256
K436	44386.761	-37059.226	2.980	132272.547780
K442	44386.549	-37057.461	6.513	289089.593637
K441	44382.318	-37052.713	13.857	615005.780526
K0495	44374.204	-37043.604	18.011	799223.788244
K465	44366.275	-37034.702	19.850	880670.558750
K464	44356.524	-37023.754	23.604	1046991.392496
K463	44345.260	-37011.098	18.181	806241.172060
K480	44340.341	-37005.573	7.516	333262.002956
K479	44342.586	-37003.582	3.989	176882.575554
K478	44344.824	-37001.584	-1.735	-76938.269640
K477	44348.143	-37005.317	-6.721	-298063.869103
K466	44350.808	-37008.305	-18.016	-799024.156928
K422	44364.189	-37023.333	-25.627	-1136921.071503
K421	44373.629	-37033.932	-19.306	-856677.281474
K420	44381.390	-37042.639	-17.313	-768375.005070
KD419	44389.047	-37051.245	-8.347	-370515.375309
GB417	44391.181	-37050.986	0.363	16113.998703
SP305	44392.027	-37050.882	-9.455	-419726.615285
合計				-852.518862
合計面積				426.2594310
地積				426.25 m ²

地番	㉡ 2425-11			
NO	Xn	Yn	Yn+1-Yn-1	Xn · (Yn+1-Yn-1)
CB417	44391.181	-37050.986	-6.371	-282816.214151
KD419	44389.047	-37051.245	8.347	370515.375309
K420	44381.390	-37042.639	20.140	893841.194600
K435	44394.330	-37031.105	7.905	350937.178650
K0498	44400.203	-37034.734	-8.494	-377135.324282
CB413	44397.890	-37039.599	-7.992	-354827.936880
CB414	44396.348	-37042.726	-5.598	-248530.756104
CB415	44395.058	-37045.197	-2.148	-95360.584584
CB416	44394.435	-37044.874	-5.789	-256999.384215
合計				-376.451657
合計面積				188.2258285
地積				188.22 m ²

地番	㉢ 2425-12			
NO	Xn	Yn	Yn+1-Yn-1	Xn · (Yn+1-Yn-1)
K420	44381.390	-37042.639	-2.827	-125466.189530
K421	44373.629	-37033.932	17.962	797039.124098
K431	44384.015	-37024.677	7.095	314904.586425
K433	44387.442	-37026.837	-6.428	-285322.477176
K435	44394.330	-37031.105	-15.802	-701519.202660
合計				-364.158843
合計面積				182.0794215
地積				182.07 m ²



測量年月日 令和2年1月7日 報告書番号 2000016 単位:m

作成者	三井郡大刀洗町大字下高樋3573番地3 土地家屋調査士 矢ヶ部 幸雄 (令和2年1月16日作成)	縮尺	1/500	申請人	株式会社 西和不動産 代表取締役 赤司昭雄	縮尺	1/500
-----	--	----	-------	-----	--------------------------	----	-------

(福岡県土地家屋調査士会会員専用)

令和2年2月14日 福岡法務局筑紫支局
これは図面に記録されている内容を証明した書面である。
(福岡法務局久留米支局管轄)

登記官

今岡康志



任意座標

これは図面に記録されている内容を証明した書面である。
(福岡法務局久留米支局管轄)
令和2年2月14日 福岡法務局筑紫支局

登記官

今岡康志



地番	2425-5, 2425-11 ^{ない} 2425-22	地積測量図	4 6
土地の所在	三井郡大刀洗町大字高樋字三反山		

日本測地系・平面直角座標系Ⅱ

地番	㊦ 2425-16			
NO	Xn	Yn	Yn+1-Yn-1	Xn · (Yn+1-Yn-1)
K477	44348.143	-37005.317	-6.186	-274337.612598
K478	44344.824	-37001.584	1.735	76938.269640
K479	44342.586	-37003.582	2.596	115113.353256
K486	44338.498	-36998.988	6.542	290062.453916
K488	44340.763	-36997.040	1.428	63318.609564
K489	44341.222	-36997.560	4.618	204767.763196
K490	44347.215	-36992.422	5.676	251714.792340
K491	44346.760	-36991.884	6.046	268120.510960
K0496	44353.266	-36986.376	-1.392	-61739.746272
K475	44359.407	-36993.276	-9.022	-400210.569954
K476	44359.281	-36995.398	-12.041	-534130.102521
合計				-382.278473
合計面積				191.1392365
地積				191.13 m ²

地番	㊨ 2425-17			
NO	Xn	Yn	Yn+1-Yn-1	Xn · (Yn+1-Yn-1)
K463	44345.260	-37011.098	-12.968	-575069.331680
K461	44336.910	-37018.541	-6.778	-300515.575980
K492	44336.160	-37017.876	7.598	336866.143680
K0325	44325.665	-37010.943	16.398	726852.254670
K484	44336.685	-37001.478	9.994	443100.829890
K485	44336.217	-37000.949	2.490	110397.180330
K486	44338.498	-36998.988	-2.633	-116743.265234
K479	44342.586	-37003.582	-6.585	-291995.928810
K480	44340.341	-37005.573	-7.516	-333262.002956
合計				-369.696090
合計面積				184.8480450
地積				184.84 m ²

地番	㊩ 2425-18			
NO	Xn	Yn	Yn+1-Yn-1	Xn · (Yn+1-Yn-1)
K464	44356.524	-37023.754	-19.900	-882694.827600
K455	44348.390	-37030.998	-5.928	-262897.255920
K457	44347.604	-37029.682	9.470	419971.809880
K458	44340.281	-37021.528	11.108	492531.841348
K0501	44336.948	-37018.574	2.987	132434.463676
K461	44336.910	-37018.541	7.476	331462.739160
K463	44345.260	-37011.098	-5.213	-231171.840380
合計				-363.069836
合計面積				181.5349180
地積				181.53 m ²

地番	㊪ 2425-13			
NO	Xn	Yn	Yn+1-Yn-1	Xn · (Yn+1-Yn-1)
K421	44373.629	-37033.932	1.344	59638.157376
K422	44364.189	-37023.333	17.525	777482.412225
K424	44371.870	-37016.407	5.551	246308.250370
K426	44373.128	-37017.782	0.261	11581.386408
KD427	44374.972	-37016.146	-1.522	-67538.707384
C428	44377.771	-37019.304	-6.454	-286414.134034
C429	44380.725	-37022.600	-5.373	-238457.635425
K431	44384.015	-37024.677	-11.332	-502959.657980
合計				-359.928444
合計面積				179.9642220
地積				179.96 m ²

地番	㊫ 2425-14			
NO	Xn	Yn	Yn+1-Yn-1	Xn · (Yn+1-Yn-1)
K422	44364.189	-37023.333	8.102	359438.659278
K466	44350.808	-37008.305	21.850	969065.154800
K0303	44358.465	-37001.483	-8.102	-359392.283430
K424	44371.870	-37016.407	-21.850	-969525.359500
合計				-413.828852
合計面積				206.9144260
地積				206.91 m ²

地番	㊬ 2425-15			
NO	Xn	Yn	Yn+1-Yn-1	Xn · (Yn+1-Yn-1)
K466	44350.808	-37008.305	-3.834	-170040.997872
K477	44348.143	-37005.317	12.907	572401.481701
K476	44359.281	-36995.398	12.041	534130.102521
K475	44359.407	-36993.276	9.022	400210.569954
K0496	44353.266	-36986.376	16.039	711382.033374
K0497	44364.147	-36977.237	-1.871	-83005.319037
K0200	44373.323	-36988.247	-23.484	-1042063.117332
K0201	44357.781	-37000.721	-13.236	-587119.589316
K0303	44358.465	-37001.483	-7.584	-336414.598560
合計				-519.434567
合計面積				259.7172835
地積				259.71 m ²

測量年月日 令和2年1月7日

報告書番号 2000016

単位:m


作成者	三井郡大刀洗町大字下高橋3573番地3 土地家屋調査士 矢ヶ部 幸雄 (令和2年1月16日作成)	縮尺	1/	申請人	株式会社 西和不動産 代表取締役 赤司昭雄	縮尺	1/
-----	--	----	----	-----	--------------------------	----	----

(福岡県土地家屋調査士会会員専用)

令和2年2月14日
福岡法務局久留米支局管轄
福岡法務局筑紫支局
これは図面に記録されている内容を証明した書面である。

登記官

今岡康志

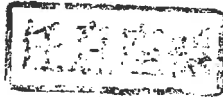

地番 2425-5, 2425-11 ないし 2425-22 地積測量図 5/6

土地の所在 三井郡大刀洗町大字高樋字三反山

日本測地系・平面直角座標系Ⅱ

引照点処理表

引照点	名称	X座標	Y座標
引照点-1	T-02 真鍮標φ50mm	44388.027	-37059.367
引照点-2	T-04 真鍮標φ50mm	44352.336	-37010.512

境界点	器械点	後視点	距離	夾角
	T-04	T-02	60.50	0-00-00
SP307			60.72	358° 32' 34"
K436			59.65	359° 05' 53"
K442			58.09	359° 55' 55"
K441			51.77	359° 14' 32"
K0495			39.66	357° 18' 28"
K465			27.92	353° 48' 07"
K464			13.89	341° 24' 01"
K463			7.10	238° 35' 03"
K480			12.97	211° 28' 13"
K479			11.96	198° 26' 45"
K478			11.67	183° 55' 38"
K477			6.68	182° 45' 28"
K466			2.68	178° 32' 47"
K422			17.46	6° 36' 12"
K421			31.65	6° 07' 35"
K420			43.32	5° 58' 28"
KD419			54.83	5° 52' 37"
CB417			56.10	7° 40' 24"
SP305			56.61	8° 21' 51"
K435			46.77	27° 43' 39"
K0498			53.65	27° 00' 34"
CB413			54.05	21° 17' 28"
CB414			54.54	17° 38' 54"
CB415			55.03	14° 46' 40"
CB416			54.34	14° 37' 41"
K431			34.70	29° 45' 31"
K433			38.72	28° 54' 38"
K424			20.40	37° 03' 26"
K426			22.03	34° 34' 39"
KD427			23.33	39° 52' 24"
C428			26.91	34° 46' 53"
C429			30.86	30° 47' 09"
K0303			10.91	109° 40' 51"
K476			16.63	119° 10' 15"
K475			18.63	121° 32' 40"
K0496			24.15	141° 38' 36"
K0497			35.31	124° 18' 27"
K0200			30.60	100° 32' 33"
K0201			11.20	114° 46' 14"
K486			18.01	194° 03' 47"
K488			17.76	184° 30' 50"
K489			17.07	184° 28' 57"
K490			18.80	159° 39' 22"
K491			19.44	160° 30' 51"
K461			17.39	261° 20' 47"
K492			17.77	258° 19' 37"
K0325			26.67	234° 46' 33"
K484			18.07	203° 51' 21"
K485			18.74	203° 10' 13"
K455			20.86	312° 56' 50"
K457			19.75	309° 59' 03"
K458			16.33	276° 16' 17"
K0501			17.37	261° 30' 03"
K451			33.61	329° 55' 46"
K494			29.08	326° 10' 48"
K0500			26.02	322° 26' 58"
K446			44.94	336° 23' 15"
K448			37.63	332° 25' 29"
KD499			34.07	330° 14' 43"
K439			56.77	340° 31' 24"
CBK438			71.70	343° 43' 56"

測量年月日 令和2年1月7日

報告書番号 2000016

単位:m

地番	㊶ 2425-19			
NO	Xn	Yn	Yn+1-Yn-1	Xn · (Yn+1-Yn-1)
K465	44366.275	-37034.702	-20.183	-895444.528325
K451	44355.896	-37043.937	-4.861	-215614.010456
K494	44353.518	-37039.563	7.411	328703.921898
K0500	44351.700	-37036.526	8.565	379872.310500
K455	44348.390	-37030.998	12.772	566417.637080
K464	44356.524	-37023.754	-3.704	-164296.564896
合計				-361.234199
合計面積				180.6170995
地積				180.61 m ²

地番	㊷ 2425-20			
NO	Xn	Yn	Yn+1-Yn-1	Xn · (Yn+1-Yn-1)
K0495	44374.204	-37043.604	-19.676	-873106.837904
K446	44362.091	-37054.378	-4.113	-182461.280283
K448	44357.946	-37047.717	10.008	443934.323568
K0499	44356.131	-37044.370	3.780	167666.175180
K451	44355.896	-37043.937	9.668	428832.802528
K465	44366.275	-37034.702	0.333	14773.969575
合計				-360.847336
合計面積				180.4236680
地積				180.42 m ²

地番	㊸ 2425-21			
NO	Xn	Yn	Yn+1-Yn-1	Xn · (Yn+1-Yn-1)
K441	44382.318	-37052.713	-21.294	-945077.079492
K439	44368.625	-37064.898	-1.665	-73873.760625
K446	44362.091	-37054.378	21.294	944646.365754
K0495	44374.204	-37043.604	1.665	73883.049660
合計				-421.424703
合計面積				210.7123515
地積				210.71 m ²

地番	㊹ 2425-22			
NO	Xn	Yn	Yn+1-Yn-1	Xn · (Yn+1-Yn-1)
K436	44386.761	-37059.226	-20.479	-908996.478519
CBK438	44376.721	-37077.940	-5.672	-251704.761512
K439	44368.625	-37064.898	25.227	1119287.302875
K441	44382.318	-37052.713	7.437	330071.298966
K442	44386.549	-37057.461	-6.513	-289089.593637
合計				-432.231827
合計面積				216.1159135
地積				216.11 m ²

総合計面積 2788.5518445 m²

作成者	三井郡大刀洗町大字下高橋3573番地3 土地家屋調査士 矢ヶ部 幸雄 (令和2年1月16日作成)	縮尺	1/	申請人	株式会社 西和不動産 代表取締役 赤司昭雄	縮尺	1/
-----	--	----	----	-----	--------------------------	----	----

(福岡県土地家屋調査士会会員専用)

登記年月日：令和2年1月28日

任意図

地番	2425-5, 2425-11及び2425-22	地積測量図	6 6
土地の所在	三井郡大刀洗町大字高樋字三反山		

日本測地系・平面直角座標系Ⅱ

引照点処理表

境界点	器械点	後視点	距離	夾角
	T-02	T-04	60.50	0-00-00
SP307			1.56	97° 26' 43"
K436			1.27	47° 29' 42"
K442			2.41	1° 38' 30"
K441			8.77	4° 28' 44"
K0495			20.97	5° 05' 54"
K465			32.89	5° 15' 32"
K464			47.55	5° 20' 45"
K463			64.49	5° 23' 29"
K480			71.89	5° 24' 20"
K479			71.95	3° 00' 55"
K478			72.15	0° 38' 05"
K477			67.17	0° 16' 26"
K466			63.19	359° 56' 18"
K422			43.21	357° 20' 11"
K421			29.23	353° 21' 46"
K420			18.00	345° 29' 28"
K0419			8.19	316° 41' 31"
CB417			8.95	303° 13' 38"
SP305			9.38	298° 36' 36"
K435			28.96	311° 16' 39"
K0498			27.48	297° 32' 49"
CB413			22.09	297° 20' 01"
CB414			18.61	297° 17' 01"
CB415			15.82	297° 27' 36"
CB416			15.85	299° 59' 52"
K431			34.92	330° 26' 50"
K433			32.54	324° 52' 49"
K424			45.90	344° 27' 40"
K426			44.17	343° 33' 41"
K0427			45.15	340° 39' 25"
C428			41.35	338° 12' 33"
C429			37.49	335° 04' 58"
K0303			65.00	350° 54' 14"
K476			70.13	348° 02' 52"
K475			72.02	347° 15' 52"
K0496			80.85	349° 18' 56"
K0497			85.53	340° 03' 44"
K0200			72.62	335° 31' 53"
K0201			65.99	351° 07' 55"
K486			78.09	3° 12' 44"
K488			78.22	1° 01' 26"
K489			77.53	0° 59' 09"
K490			78.40	355° 13' 05"
K491			79.10	355° 17' 47"
K461			65.42	15° 14' 11"
K492			66.42	15° 11' 31"
K0325			78.96	16° 01' 15"
K484			77.38	5° 25' 12"
K485			78.08	5° 25' 10"
K455			48.74	18° 15' 29"
K457			50.15	17° 33' 29"
K458			60.92	15° 27' 11"
K0501			65.37	15° 14' 18"
K451			35.64	28° 11' 55"
K494			39.79	23° 59' 58"
K0500			42.91	21° 41' 24"
K446			26.41	42° 57' 42"
K448			32.26	32° 40' 45"
K0499			35.25	28° 40' 04"
K439			20.17	69° 45' 41"
CBK438			21.74	112° 31' 11"

測量年月日 令和2年1月7日

報告書番号 2000016

単位:m

作成者	三井郡大刀洗町大字下高橋3573番地3 土地家屋調査士 矢ヶ部 幸雄 (令和2年1月16日作成)	縮尺	1/	申請人	株式会社 西和不動産 代表取締役 赤司昭雄	縮尺	1/
-----	--	----	----	-----	--------------------------	----	----

(福岡県土地家屋調査士会会員専用)

これは図面に記録されている内容を証明した書面である。
(福岡法務局久留米支局管轄)
令和2年2月14日 福岡法務局筑紫支局

登記官

今岡康志

