登記年月日：平成27年8月24日

地番	4366-1, 4366-7ないし 4366-28
土地の所在	三井郡大刀洗町大字本郷字新貝

土地所在図 地積測量図 (1/8)

引照点	X座標	Y座標	標識
KI2-6	42978.025	-35490.317	歩道に金属標
INA1	42915.852	-35480.808	側溝に金属標
KI51	42975.065	-35546.867	側溝に金属標
KI69	42937.842	-35546.152	側溝に金属標
KI18	42933.087	-35503.272	側溝に金属標

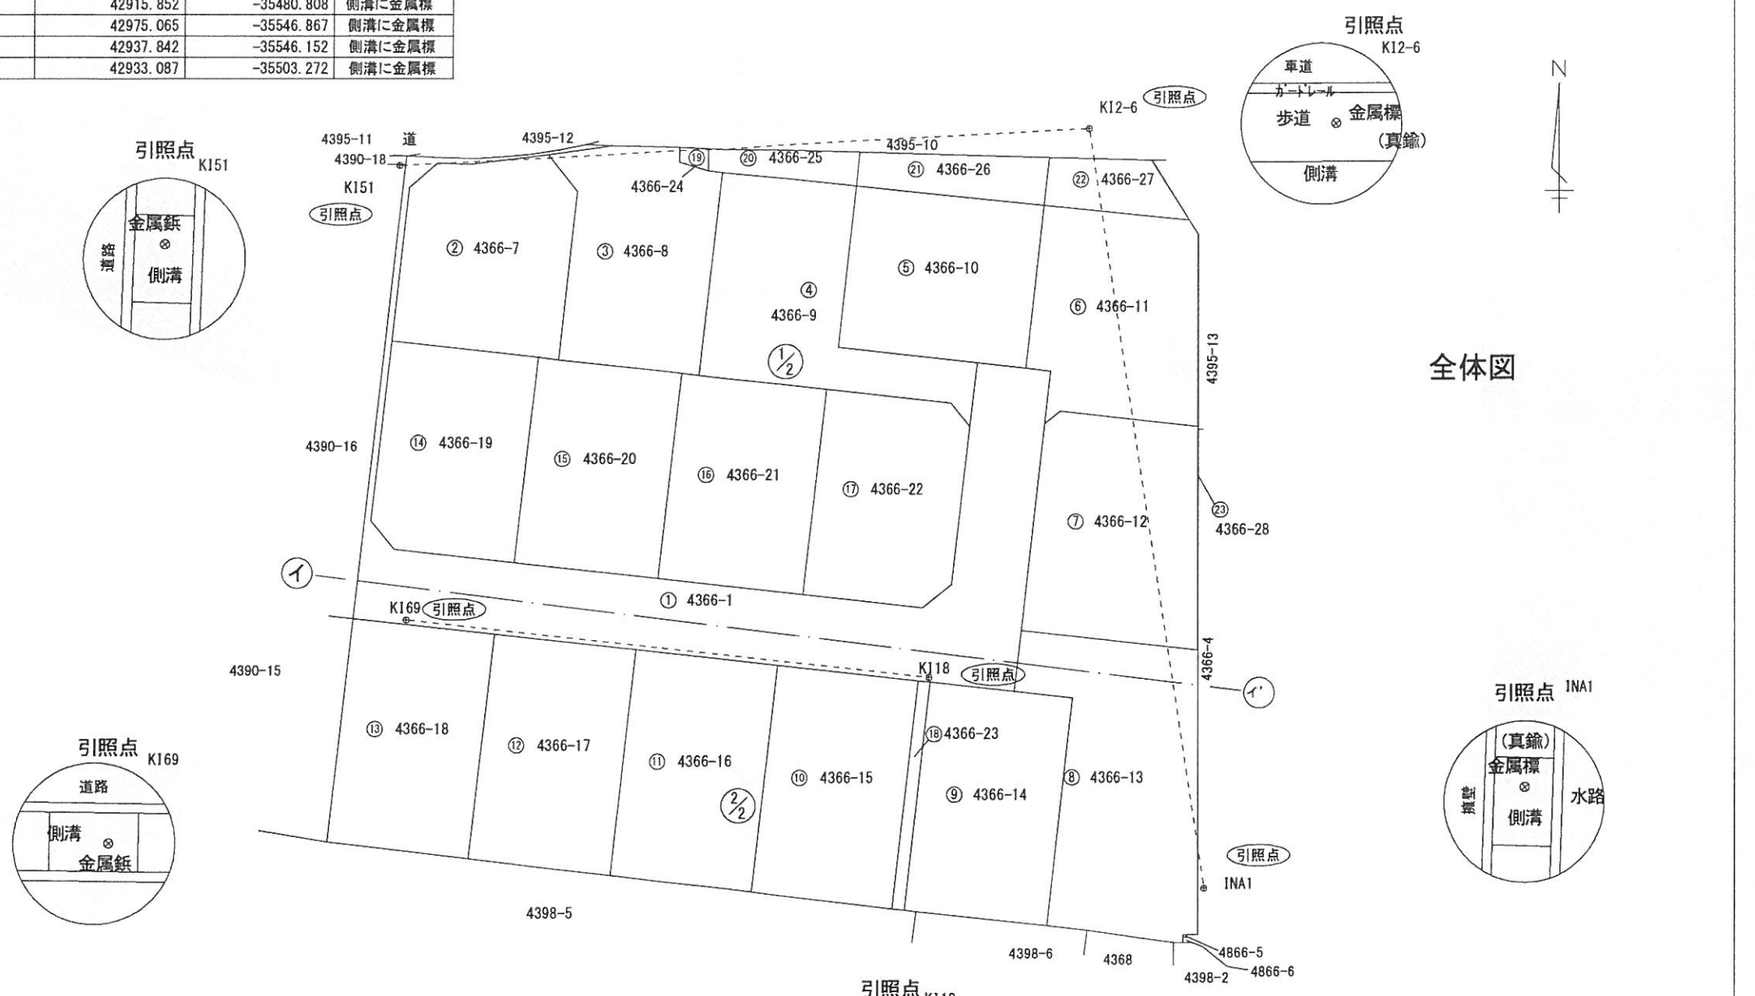

測量年月日	平成27年 8月7日
座標系	Ⅱ系

NW型RTK-GPS測量　電子基準点3点

点名	X座標	Y座標
筑紫野	55593.279	-44416.572
田主丸	36328.028	-27822.128
中原	38562.125	-51703.349

作成者	鳥栖市秋葉町三丁目２４番地 土地家屋調査士 三原 静二 (平成27年8月17日作成)	縮尺 1/
申請人	株式会社西和不動産 代表取締役 赤司 昭雄	縮尺 1/500

これは図面に記録されている内容を証明した書面である。

（福岡法務局久留米支局管轄）

平成27年9月30日　福岡法務局朝倉支局

登記官　高橋宏行

申請番号：34-2　(1/8)

登記年月日：平成27年8月24日

地番	4366-1, 4366-7ないし 4366-28
土地の所在	三井郡大刀洗町大字本郷字新貝

土地所在図
地積測量図 (2/8)

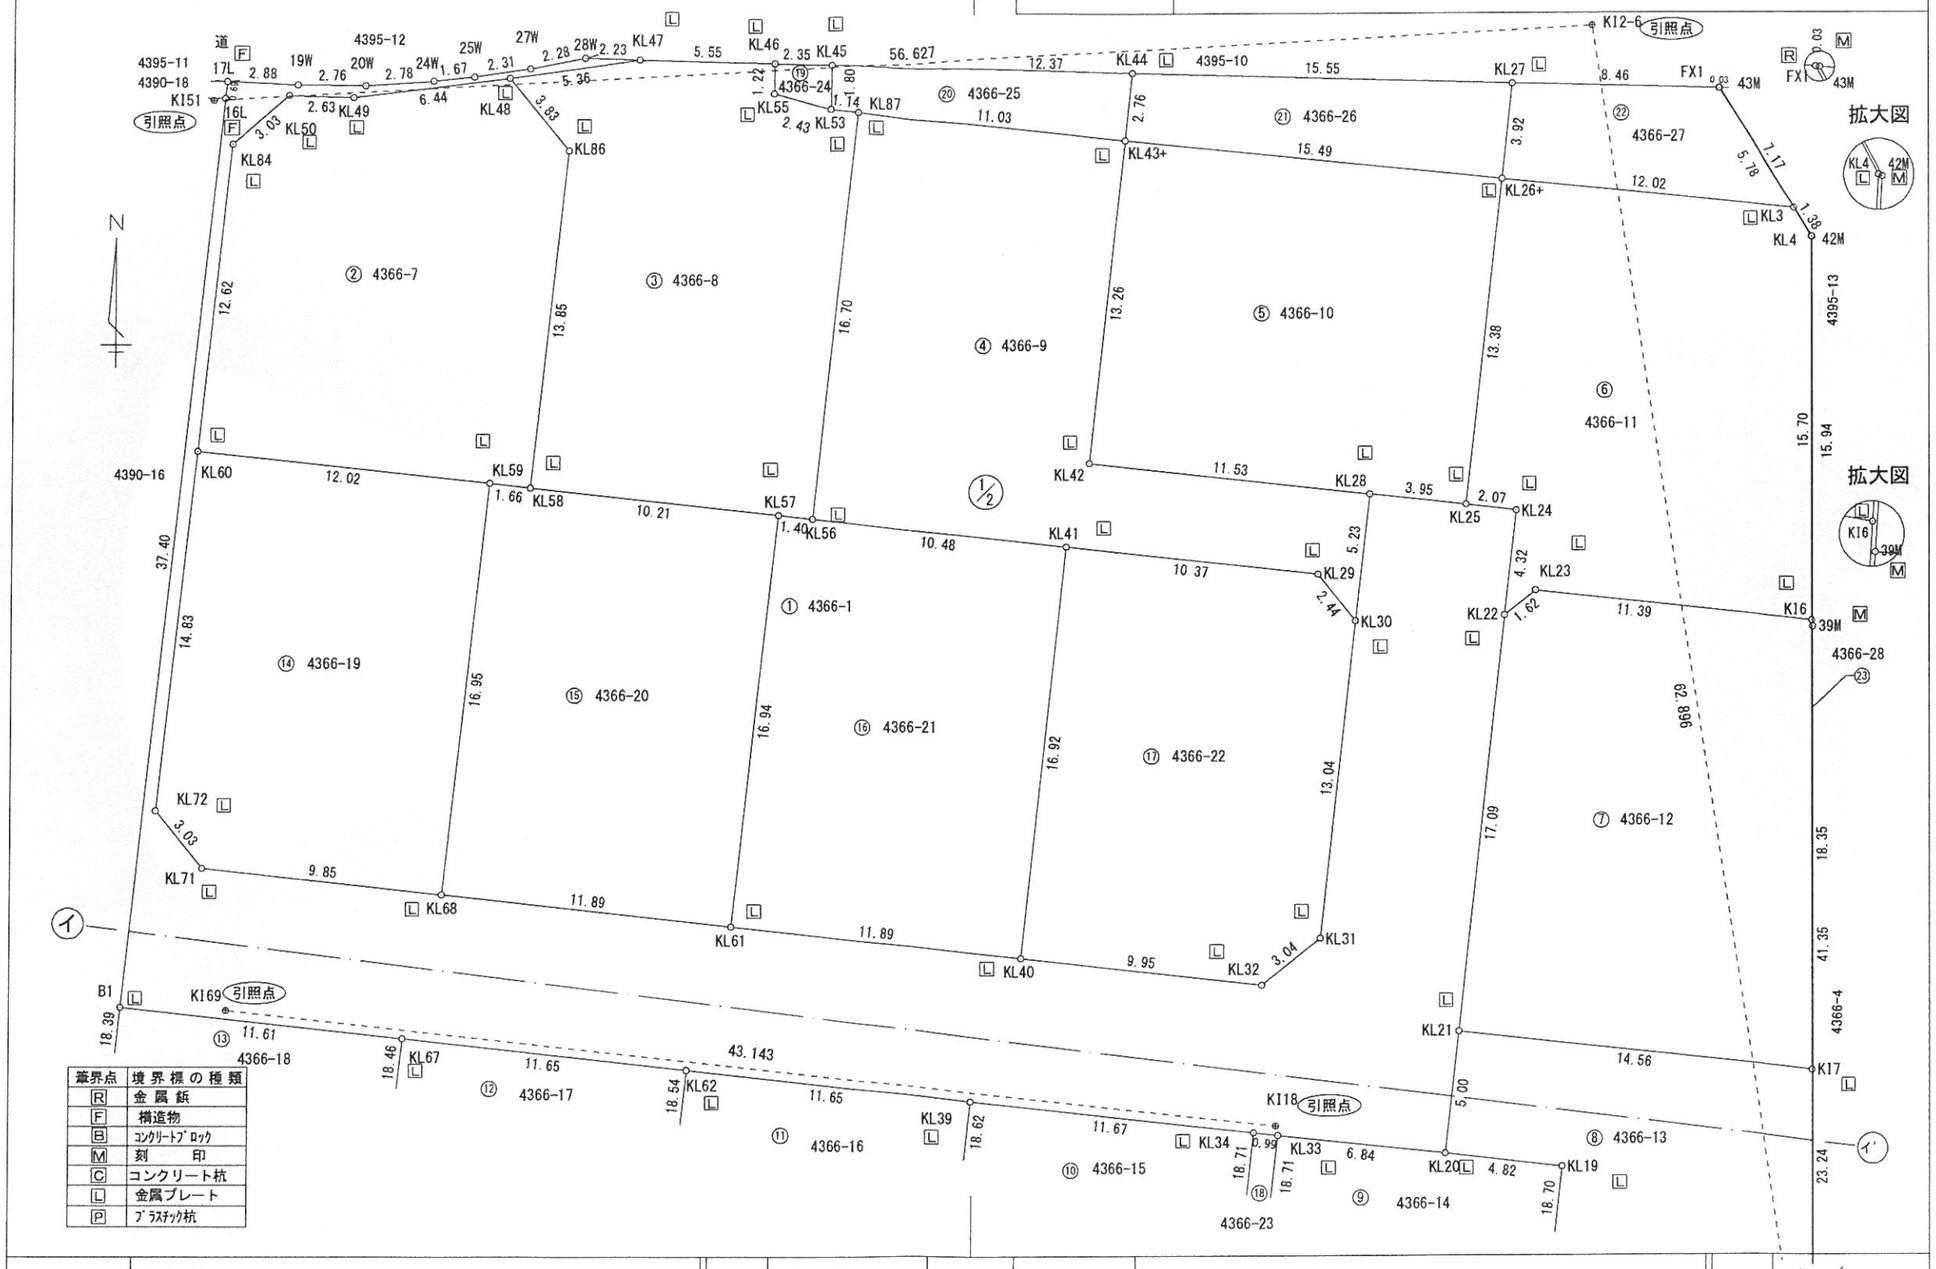

作成者	鳥栖市秋葉町三丁目２４番地 土地家屋調査士 三原 静二 (平成27年8月17日作成)	縮尺 1/	申請人	株式会社西和不動産 代表取締役 赤司 昭雄	縮尺 1/

これは図面に記録されている内容を証明した書面である。
(福岡法務局久留米支局管轄)
平成27年9月30日 福岡法務局朝倉支局
登記官 高橋宏行

申請番号：34-2 (2/8)

登記年月日：平成27年8月24日

これは図面に記録されている内容を証明した書面である。
（福岡法務局久留米支局管轄）
平成27年9月30日　福岡法務局朝倉支局
登記官
高橋宏行

地番	4366-1, 4366-7ないし 4366-28
土地の所在	三井郡大刀洗町大字本郷字新貝

土地所在図
地積測量図　3/8

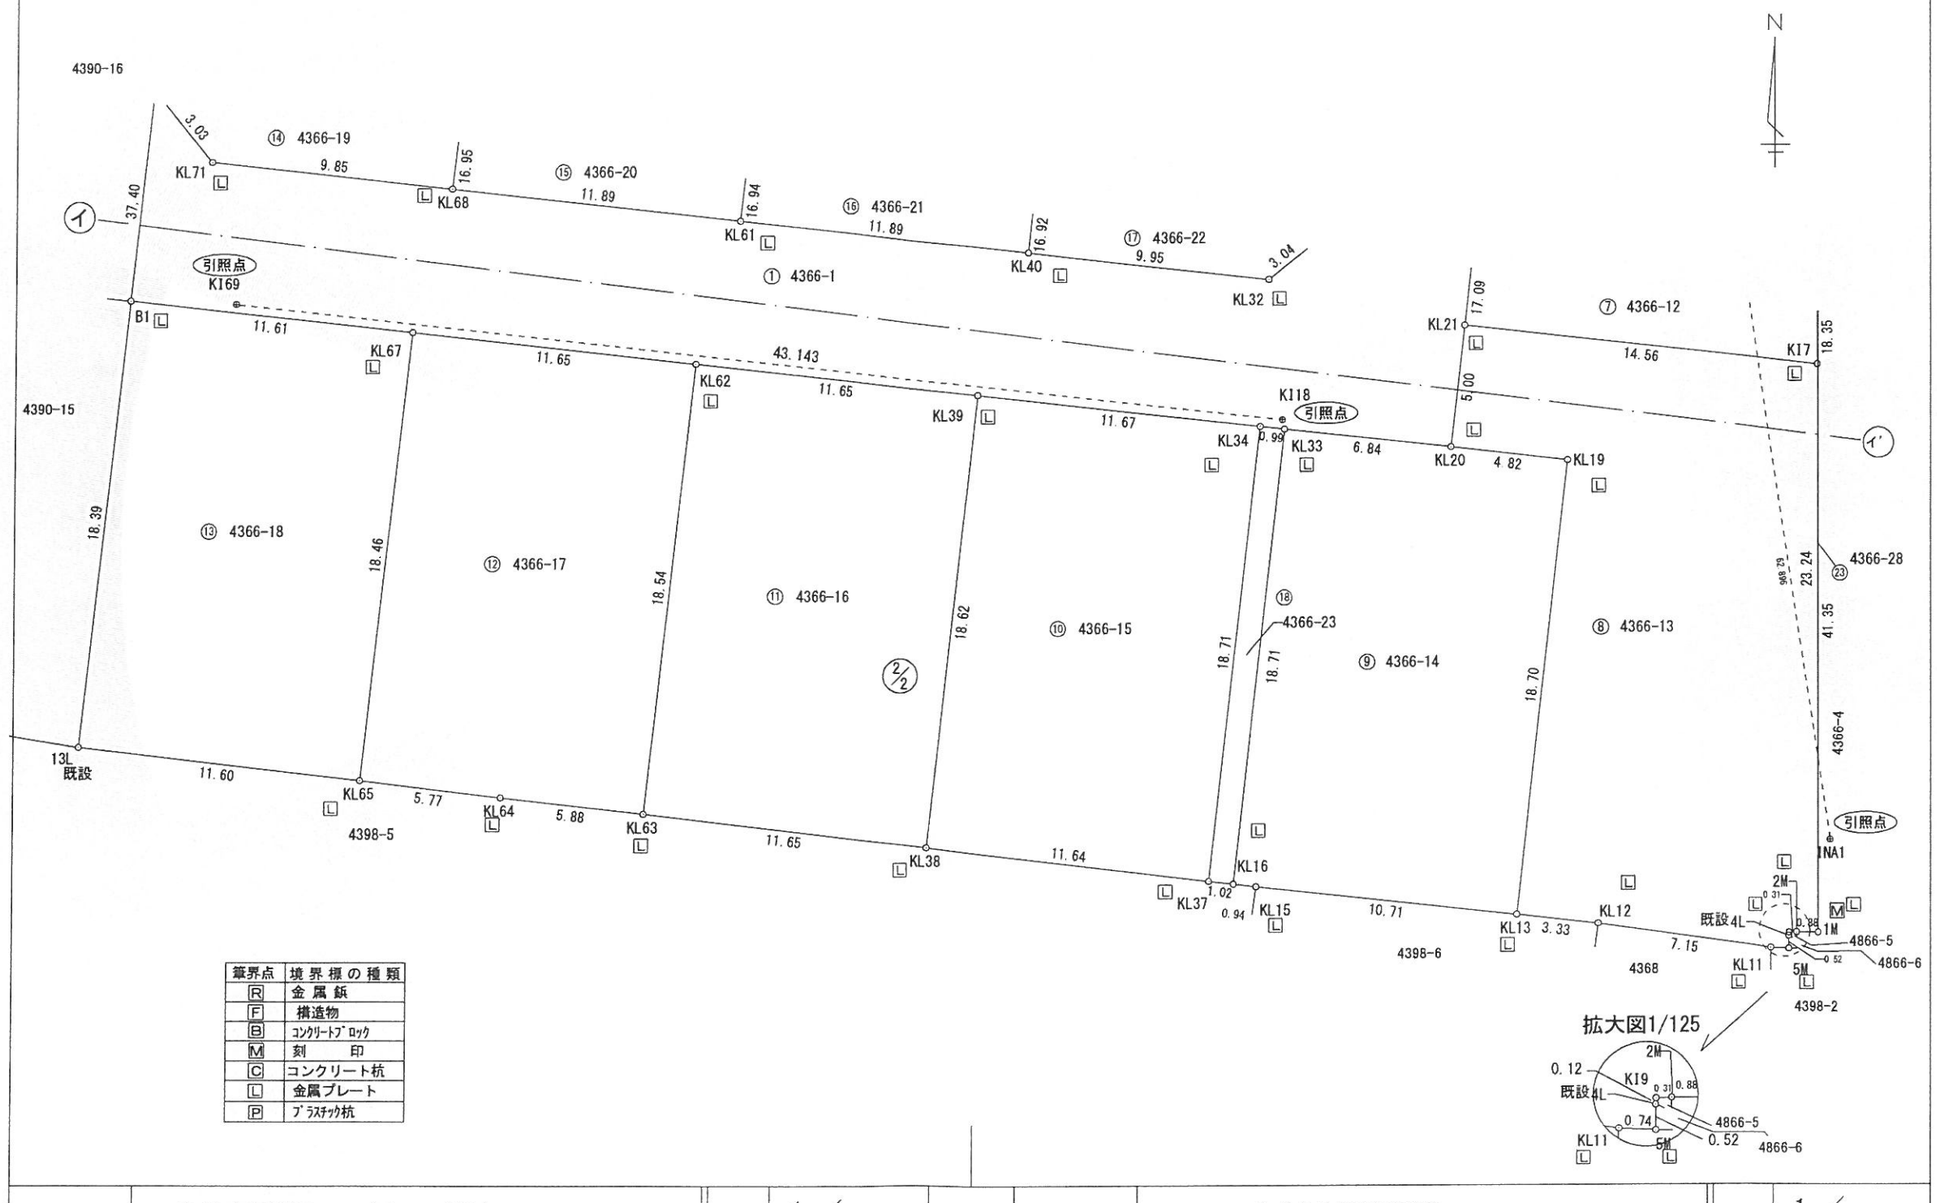

筆界点	境界標の種類
R	金属鋲
F	構造物
B	ｺﾝｸﾘｰﾄﾌﾞﾛｯｸ
M	刻印
C	コンクリート杭
L	金属プレート
P	ﾌﾟﾗｽﾁｯｸ杭

作成者	鳥栖市秋葉町三丁目２４番地 土地家屋調査士 三原　静二（平成27年8月17日作成）	縮尺	1／

申請人	株式会社西和不動産 代表取締役 赤司 昭雄	縮尺	1／

申請番号：34-2　　(3/8)

これは図面に記録されている内容を証明した書面である。
（福岡法務局久留米支局管轄）
平成27年9月30日　福岡法務局朝倉支局
登記官
高橋宏行

地番	4366-1, 4366-7ないし 4366-28
土地の所在	三井郡大刀洗町大字本郷字新貝

土地所在図 地積測量図 (4/8)

求積表

世界測地系

地番	① 4366-1			
NO	Xn	Yn	Yn+1-Yn-1	Xn・(Yn+1-Yn-1)
KL47	42976.703	-35529.442	3.079	132325.268537
28W	42976.776	-35531.677	-4.478	-192450.002928
27W	42976.345	-35533.920	-4.536	-194940.700920
25W	42976.005	-35536.213	-3.964	-170356.883820
24W	42975.837	-35537.884	-4.454	-191414.377998
20W	42975.653	-35540.667	-5.549	-238471.898497
19W	42975.695	-35543.433	-5.649	-242769.701055
17L	42975.837	-35546.316	-2.961	-127251.453357
16L	42975.146	-35546.394	-4.179	-179593.135134
B1	42937.969	-35550.495	7.446	319716.117174
KL67	42936.694	-35538.948	23.134	993297.478996
KL62	42935.401	-35527.361	23.173	994942.047373
KL39	42934.110	-35515.775	23.185	995427.340350
KL34	42932.816	-35504.176	12.590	540524.153440
KL33	42932.703	-35503.185	7.794	334617.487182
KL20	42931.957	-35496.382	7.368	316322.659176
KL21	42936.929	-35495.817	2.443	104894.917547
KL22	42953.923	-35493.939	2.358	101285.350434
KL24	42958.225	-35493.459	-1.579	-67831.037275
KL25	42958.474	-35495.518	-5.989	-257278.300786
KL28	42958.906	-35499.448	-4.514	-193916.501684
KL30	42953.702	-35500.032	-2.014	-86508.755828
KL31	42940.731	-35501.462	-3.807	-163475.362917
KL32	42938.828	-35503.839	-12.266	-526687.664248
KL40	42939.937	-35513.728	-21.714	-932397.792018
KL61	42941.245	-35525.553	-23.645	-1015345.738025
KL68	42942.555	-35537.373	-21.614	-928160.383770
KL71	42943.637	-35547.167	-11.717	-503170.594729
KL72	42945.986	-35549.090	-0.282	-12110.768052
KL60	42960.725	-35547.449	3.010	129311.782250
KL84	42973.277	-35546.080	3.668	157625.980036
KL50	42975.260	-35543.781	4.930	211868.031800
KL49	42975.170	-35541.150	9.025	387850.909250
KL48	42975.953	-35534.756	11.708	503162.457724
			合計	-959.071772
			合計面積	479.5358860
			地積	479.53 ㎡

地番	② 4366-7			
NO	Xn	Yn	Yn+1-Yn-1	Xn・(Yn+1-Yn-1)
KL60	42960.725	-35547.449	10.588	454868.156300
KL59	42959.407	-35535.492	13.612	584763.448084
KL58	42959.213	-35533.837	3.171	136223.664423
KL86	42972.988	-35532.321	-0.919	-39492.175972
KL48	42975.953	-35534.756	-8.829	-379434.689037
KL49	42975.170	-35541.150	-9.025	-387850.909250
KL50	42975.260	-35543.781	-4.930	-211868.031800
KL84	42973.277	-35546.080	-3.668	-157625.980036
			合計	-416.517288
			合計面積	208.2586440
			地積	208.25 ㎡

地番	③ 4366-8			
NO	Xn	Yn	Yn+1-Yn-1	Xn・(Yn+1-Yn-1)
KL48	42975.953	-35534.756	-2.879	-123727.768687
KL86	42972.988	-35532.321	0.919	39492.175972
KL58	42959.213	-35533.837	8.639	371124.641107
KL57	42958.084	-35523.682	11.553	496294.744452
KL56	42957.928	-35522.284	3.257	139913.971496
KL87	42974.534	-35520.425	0.721	30984.639014
KL53	42974.668	-35521.563	-3.483	-149680.768644
KL55	42975.315	-35523.908	-2.324	-99874.632060
KL46	42976.541	-35523.887	-5.534	-237832.177894
KL47	42976.703	-35529.442	-10.869	-467113.784907
			合計	-418.960151
			合計面積	209.4800755
			地積	209.48 ㎡

地番	④ 4366-9			
NO	Xn	Yn	Yn+1-Yn-1	Xn・(Yn+1-Yn-1)
KL43+	42973.366	-35509.450	-9.509	-408633.737294
KL87	42974.534	-35520.425	-12.834	-551535.169356
KL56	42957.928	-35522.284	8.556	367548.031968
KL41	42956.761	-35511.869	20.729	890450.698769
KL29	42955.621	-35501.555	11.837	508465.685777
KL30	42953.702	-35500.032	2.107	90503.450114
KL28	42958.906	-35499.448	-10.884	-467564.732904
KL42	42960.181	-35510.916	-10.002	-429687.730362
			合計	-453.503288
			合計面積	226.7516440
			地積	226.75 ㎡

地番	⑤ 4366-10			
NO	Xn	Yn	Yn+1-Yn-1	Xn・(Yn+1-Yn-1)
KL43+	42973.366	-35509.450	-16.878	-725304.471348
KL42	42960.181	-35510.916	10.002	429687.730362
KL28	42958.906	-35499.448	15.398	661481.234588
KL25	42958.474	-35495.518	5.410	232405.344340
KL26+	42971.776	-35494.038	-13.932	-598682.783232
			合計	-412.945290
			合計面積	206.4726450
			地積	206.47 ㎡

作成者	鳥栖市秋葉町三丁目２４番地 土地家屋調査士 三原　静二（平成27年8月17日作成）	縮尺	1／

申請人	株式会社西和不動産 代表取締役 赤司 昭雄	縮尺	1／

これは図面に記録されている内容を証明した書面である。
（福岡法務局久留米支局管轄）
平成27年9月30日　福岡法務局朝倉支局
登記官　高橋宏行

地番	4366-1, 4366-7ないし 4366-28
土地の所在	三井郡大刀洗町大字本郷字新貝

土地所在図 地積測量図 (5/8)

世界測地系

地番	⑥ 4366-11			
NO	Xn	Yn	Yn+1-Yn-1	Xn・(Yn+1-Yn-1)
KL26+	42971.776	-35494.038	-13.442	-577626.612992
KL25	42958.474	-35495.518	0.579	24872.956446
KL24	42958.225	-35493.459	1.579	67831.037275
KL22	42953.923	-35493.939	0.798	34277.230554
KL23	42954.934	-35492.661	12.599	541189.213466
K16	42953.673	-35481.340	11.318	486149.671014
KL4	42969.381	-35481.343	-0.736	-31625.464416
KL3	42970.553	-35482.076	-12.695	-545511.170335
			合計	-443.138988
			合計面積	221.5694940
			地積	221.56 ㎡

地番	⑦ 4366-12			
NO	Xn	Yn	Yn+1-Yn-1	Xn・(Yn+1-Yn-1)
K16	42953.673	-35481.340	-11.321	-486278.532033
KL23	42954.934	-35492.661	-12.599	-541189.213466
KL22	42953.923	-35493.939	-3.156	-135562.580988
KL21	42936.929	-35495.817	12.599	540962.368471
K17	42935.316	-35481.340	14.477	621574.569732
			合計	-493.388284
			合計面積	246.6941420
			地積	246.69 ㎡

地番	⑧ 4366-13			
NO	Xn	Yn	Yn+1-Yn-1	Xn・(Yn+1-Yn-1)
K17	42935.316	-35481.340	-14.504	-622733.823264
KL21	42936.929	-35495.817	-15.042	-645857.286018
KL20	42931.957	-35496.382	4.228	181516.314196
KL19	42931.409	-35491.589	2.713	116472.912617
KL13	42912.825	-35493.669	1.239	53168.990175
KL12	42912.459	-35490.350	10.400	446289.573600
KL11	42911.448	-35483.269	7.826	335824.992048
5M	42911.413	-35482.524	0.742	31840.268446
4L	42911.935	-35482.527	0.006	257.471610
K19	42912.061	-35482.518	0.328	14075.156008
2M	42912.076	-35482.199	1.205	51709.051580
1M	42912.070	-35481.313	0.859	36861.468130
			合計	-574.910872
			合計面積	287.4554360
			地積	287.45 ㎡

地番	⑨ 4366-14			
NO	Xn	Yn	Yn+1-Yn-1	Xn・(Yn+1-Yn-1)
KL19	42931.409	-35491.589	-2.713	-116472.912617
KL20	42931.957	-35496.382	-11.596	-497838.973372
KL33	42932.703	-35503.185	-8.871	-380856.008313
KL16	42914.098	-35505.253	-1.133	-48621.673034
KL15	42913.987	-35504.318	11.584	497115.625408
KL13	42912.825	-35493.669	12.729	546237.349425
			合計	-436.592503
			合計面積	218.2962515
			地積	218.29 ㎡

地番	⑩ 4366-15			
NO	Xn	Yn	Yn+1-Yn-1	Xn・(Yn+1-Yn-1)
KL34	42932.816	-35504.176	9.505	408076.416080
KL37	42914.218	-35506.270	-13.657	-586079.475226
KL38	42915.599	-35517.833	-9.505	-407912.768495
KL39	42934.110	-35515.775	13.657	586351.140270
			合計	435.312629
			合計面積	217.6563145
			地積	217.65 ㎡

地番	⑪ 4366-16			
NO	Xn	Yn	Yn+1-Yn-1	Xn・(Yn+1-Yn-1)
KL39	42934.110	-35515.775	-9.528	-409076.200080
KL62	42935.401	-35527.361	-13.634	-585381.257234
KL63	42916.971	-35529.409	9.528	408912.899688
KL38	42915.599	-35517.833	13.634	585111.276766
			合計	-433.280860
			合計面積	216.6404300
			地積	216.64 ㎡

地番	⑫ 4366-17			
NO	Xn	Yn	Yn+1-Yn-1	Xn・(Yn+1-Yn-1)
KL62	42935.401	-35527.361	-9.539	-409560.790139
KL67	42936.694	-35538.948	-13.630	-585227.139220
KL65	42918.345	-35540.991	3.688	158282.856360
KL64	42917.645	-35535.260	11.582	497072.164390
KL63	42916.971	-35529.409	7.899	339001.153929
			合計	-431.754680
			合計面積	215.8773400
			地積	215.87 ㎡

地番	⑬ 4366-18			
NO	Xn	Yn	Yn+1-Yn-1	Xn・(Yn+1-Yn-1)
KL67	42936.694	-35538.948	-9.504	-408070.339776
B1	42937.969	-35550.495	-13.569	-582625.301361
13L	42919.690	-35552.517	9.504	407908.733760
KL65	42918.345	-35540.991	13.569	582359.023305
			合計	-427.884072
			合計面積	213.9420360
			地積	213.94 ㎡

地番	⑭ 4366-19			
NO	Xn	Yn	Yn+1-Yn-1	Xn・(Yn+1-Yn-1)
KL59	42959.407	-35535.492	-10.076	-432858.984932
KL60	42960.725	-35547.449	-13.598	-584179.938550
KL72	42945.986	-35549.090	0.282	12110.768052
KL71	42943.637	-35547.167	11.717	503170.594729
KL68	42942.555	-35537.373	11.675	501354.329625
			合計	-403.231076
			合計面積	201.6155380
			地積	201.61 ㎡

作成者	鳥栖市秋葉町三丁目２４番地 土地家屋調査士 三原　静二（平成27年8月17日作成）	縮尺	1／

申請人	株式会社西和不動産 代表取締役 赤司 昭雄	縮尺	1／

これは図面に記録されている内容を証明した書面である。
（福岡法務局久留米支局管轄）
平成27年9月30日　福岡法務局朝倉支局
登記官　高橋宏行

地　番	4366-1, 4366-7ないし 4366-28
土地の所在	三井郡大刀洗町大字本郷字新貝

土地所在図 地積測量図 (6/8)

世界測地系

地　番	⑮ 4366-20			
NO	Xn	Yn	Yn+1-Yn-1	Xn・(Yn+1-Yn-1)
KL59	42959.407	-35535.492	-3.536	-151904.463152
KL68	42942.555	-35537.373	9.939	426806.054145
KL61	42941.245	-35525.553	13.691	587908.585295
KL57	42958.084	-35523.682	-8.284	-355864.767856
KL58	42959.213	-35533.837	-11.810	-507348.305530
			合　計	-402.897098
			合計面積	201.4485490
			地　積	201.44 ㎡

地　番	⑯ 4366-21			
NO	Xn	Yn	Yn+1-Yn-1	Xn・(Yn+1-Yn-1)
KL41	42956.761	-35511.869	-8.556	-367538.047116
KL56	42957.928	-35522.284	-11.813	-507462.003464
KL57	42958.084	-35523.682	-3.269	-140429.976596
KL61	42941.245	-35525.553	9.954	427437.152730
KL40	42939.937	-35513.728	13.684	587590.097908
			合　計	-402.776538
			合計面積	201.3882690
			地　積	201.38 ㎡

地　番	⑰ 4366-22			
NO	Xn	Yn	Yn+1-Yn-1	Xn・(Yn+1-Yn-1)
KL41	42956.761	-35511.869	-12.173	-522912.651653
KL40	42939.937	-35513.728	8.030	344807.694110
KL32	42938.828	-35503.839	12.266	526687.664248
KL31	42940.731	-35501.462	3.807	163475.362917
KL30	42953.702	-35500.032	-0.093	-3994.694286
KL29	42955.621	-35501.555	-11.837	-508465.685777
			合　計	-402.310441
			合計面積	201.1552205
			地　積	201.15 ㎡

地　番	⑱ 4366-23			
NO	Xn	Yn	Yn+1-Yn-1	Xn・(Yn+1-Yn-1)
KL33	42932.703	-35503.185	1.077	46238.521131
KL34	42932.816	-35504.176	-3.085	-132447.737360
KL37	42914.218	-35506.270	-1.077	-46218.612786
KL16	42914.098	-35505.253	3.085	132389.992330
			合　計	-37.836685
			合計面積	18.9183425
			地　積	18.91 ㎡

地　番	⑲ 4366-24			
NO	Xn	Yn	Yn+1-Yn-1	Xn・(Yn+1-Yn-1)
KL46	42976.541	-35523.887	-2.379	-102241.191039
KL55	42975.315	-35523.908	2.324	99874.632060
KL53	42974.668	-35521.563	2.379	102236.735172
KL45	42976.469	-35521.529	-2.324	-99877.313956
			合　計	-7.137763
			合計面積	3.5688815
			地　積	3.56 ㎡

地　番	⑳ 4366-25			
NO	Xn	Yn	Yn+1-Yn-1	Xn・(Yn+1-Yn-1)
KL43+	42973.366	-35509.450	11.268	484223.888088
KL44	42976.120	-35509.157	-12.079	-519108.553480
KL45	42976.469	-35521.529	-12.406	-533166.074414
KL53	42974.668	-35521.563	1.104	47444.033472
KL87	42974.534	-35520.425	12.113	520550.530342
			合　計	-56.175992
			合計面積	28.0879960
			地　積	28.08 ㎡

地　番	㉑ 4366-26			
NO	Xn	Yn	Yn+1-Yn-1	Xn・(Yn+1-Yn-1)
KL44	42976.120	-35509.157	-15.838	-680655.788560
KL43+	42973.366	-35509.450	15.119	649714.320554
KL26+	42971.776	-35494.038	15.838	680586.988288
KL27	42975.676	-35493.612	-15.119	-649749.245444
			合　計	-103.725162
			合計面積	51.8625810
			地　積	51.86 ㎡

地　番	㉒ 4366-27			
NO	Xn	Yn	Yn+1-Yn-1	Xn・(Yn+1-Yn-1)
KL27	42975.676	-35493.612	-8.890	-382053.759640
KL26+	42971.776	-35494.038	11.536	495722.407936
KL3	42970.553	-35482.076	8.890	382008.216170
FX1	42975.453	-35485.148	-11.536	-495764.825808
			合　計	-87.961342
			合計面積	43.9806710
			地　積	43.98 ㎡

地　番	㉓ 4366-28			
NO	Xn	Yn	Yn+1-Yn-1	Xn・(Yn+1-Yn-1)
43M	42975.452	-35485.116	-3.837	-164896.809324
FX1	42975.453	-35485.148	3.040	130645.377120
KL3	42970.553	-35482.076	3.805	163502.954165
KL4	42969.381	-35481.343	0.736	31625.464416
K16	42953.673	-35481.340	0.003	128.861019
K17	42935.316	-35481.340	0.027	1159.253532
1M	42912.070	-35481.313	0.038	1630.658660
39M	42953.424	-35481.302	0.002	85.906848
42M	42969.368	-35481.311	-3.814	-163885.169552
			合　計	-3.503116
			合計面積	1.7515580
			地　積	1.75 ㎡

総合計面積	4122.4079450 ㎡

作成者	鳥栖市秋葉町三丁目２４番地 土地家屋調査士 三　原　　静　二（平成27　年 8　月17　日作成）	縮尺	1／

申請人	株式会社西和不動産 代表取締役　赤司　昭雄	縮尺	1／

地番	4366-1, 4366-7ないし 4366-28
土地の所在	三井郡大刀洗町大字本郷字新貝

土地所在図 地積測量図 (7/8)

引照点	X座標	Y座標	標識
KI2-6	42978.025	-35490.317	歩道に金属標
INA1	42915.852	-35480.808	側溝に金属標
KI51	42975.065	-35546.867	側溝に金属鋲
KI69	42937.842	-35546.152	側溝に金属標
KI18	42933.087	-35503.272	溜桝に金属鋲

測点	距離	測角
KI2-6		
INA1	62.896	0° 0′ 0″
KL43+	19.692	85° 00′ 36″
KL44	18.936	92° 55′ 18″
KL45	31.251	95° 50′ 30″
KL53	31.426	92° 33′ 48″
KL87	30.310	92° 04′ 54″
KL26+	7.273	39° 28′ 03″
KL27	4.047	63° 12′ 38″
KL3	11.124	320° 53′ 37″
FX1	5.774	305° 08′ 59″
KL25	20.231	23° 35′ 33″
KL24	20.048	17° 42′ 45″
KL22	24.373	17° 14′ 31″
KL23	23.210	14° 29′ 31″
KI6	25.954	348° 27′ 36″
KL4	12.460	322° 37′ 21″
KL21	41.462	16° 19′ 06″
KI7	43.642	356° 49′ 31″
KL20	46.466	16° 11′ 44″
KL19	46.633	10° 15′ 31″
KL13	65.286	11° 38′ 19″
KL12	65.566	8° 43′ 28″
KL11	66.949	2° 39′ 09″
5M	67.066	2° 01′ 22″
4L	66.548	1° 58′ 23″
KI9	66.423	1° 57′ 10″
2M	66.447	1° 40′ 41″
1M	66.567	0° 55′ 18″
KL42	27.253	57° 47′ 41″
KL28	21.188	34° 13′ 27″
KL46	33.603	96° 09′ 52″
KL55	33.700	94° 04′ 59″
KL56	37.759	66° 32′ 20″
KL41	30.276	54° 04′ 51″
KL29	25.065	35° 20′ 03″
KL30	26.191	30° 28′ 05″

KI51		
KI2-6	56.627	0° 0′ 0″
KL60	14.352	95° 19′ 14″
KL59	19.354	56° 59′ 57″
KL58	20.520	53° 34′ 37″
KL86	14.694	11° 07′ 21″
KL48	12.144	358° 48′ 10″
KL49	5.718	1° 56′ 39″
KL50	3.092	359° 22′ 51″
KL84	1.954	69° 14′ 22″
KL57	28.738	39° 12′ 57″
KL56	29.967	37° 52′ 37″
KL87	26.447	4° 08′ 49″
KL53	25.307	3° 53′ 43″
KL55	22.960	2° 22′ 21″
KL46	23.027	359° 19′ 17″
KL47	17.502	357° 37′ 34″
28W	15.286	356° 34′ 11″
27W	13.010	357° 21′ 01″
25W	10.695	357° 57′ 15″
24W	9.016	358° 05′ 04″
20W	6.228	357° 34′ 43″
19W	3.491	352° 36′ 02″
17L	0.948	308° 30′ 47″

KI69		
KI18	43.143	0° 0′ 0″
KL39	30.605	0° 40′ 35″
KL62	18.949	1° 04′ 25″
KL63	26.757	44° 56′ 07″
KL38	36.010	31° 49′ 12″
KL67	7.295	2° 43′ 35″
KL65	20.169	68° 50′ 44″
KL64	22.947	55° 20′ 05″
B1	4.345	175° 20′ 50″
13L	19.236	102° 59′ 44″
KL59	24.056	289° 58′ 35″
KL60	22.920	260° 25′ 41″
KL72	8.658	243° 50′ 06″
KL71	5.883	253° 44′ 15″
KL68	9.964	325° 26′ 35″
KL61	20.878	344° 17′ 30″
KL57	30.243	311° 39′ 30″
KL58	24.665	293° 37′ 29″
KL41	39.157	324° 46′ 49″
KL56	31.195	313° 35′ 24″
KL40	32.492	349° 58′ 31″
KI18		
KI69	43.143	0° 0′ 0″
KL19	11.803	181° 50′ 44″
KL20	6.982	182° 59′ 10″
KL33	0.394	250° 54′ 24″
KL16	19.092	269° 37′ 41″
KL15	19.129	266° 48′ 25″
KL13	22.422	238° 18′ 50″
KL34	0.944	336° 59′ 05″
KL37	19.106	272° 42′ 01″
KL38	22.756	303° 27′ 14″
KL39	12.545	358° 20′ 59″
KL41	25.187	63° 42′ 51″
KL40	12.500	26° 54′ 07″
KL32	5.769	78° 01′ 54″
KL31	7.855	96° 59′ 38″
KL30	20.868	92° 36′ 15″
KL29	22.599	88° 01′ 46″

作成者	鳥栖市秋葉町三丁目２４番地 土地家屋調査士 三原 静二 (平成27 年 8 月19 日作成)	縮尺	1／

申請人	株式会社西和不動産 代表取締役 赤司 昭雄	縮尺	1／1

これは図面に記録されている内容を証明した書面である。
（福岡法務局久留米支局管轄）
平成27年9月30日　福岡法務局朝倉支局　登記官　高橋宏行

登記年月日：平成27年8月24日

地番	4366-28
土地の所在	三井郡大刀洗町大字本郷字新貝

土地所在図
地積測量図 (8/8)

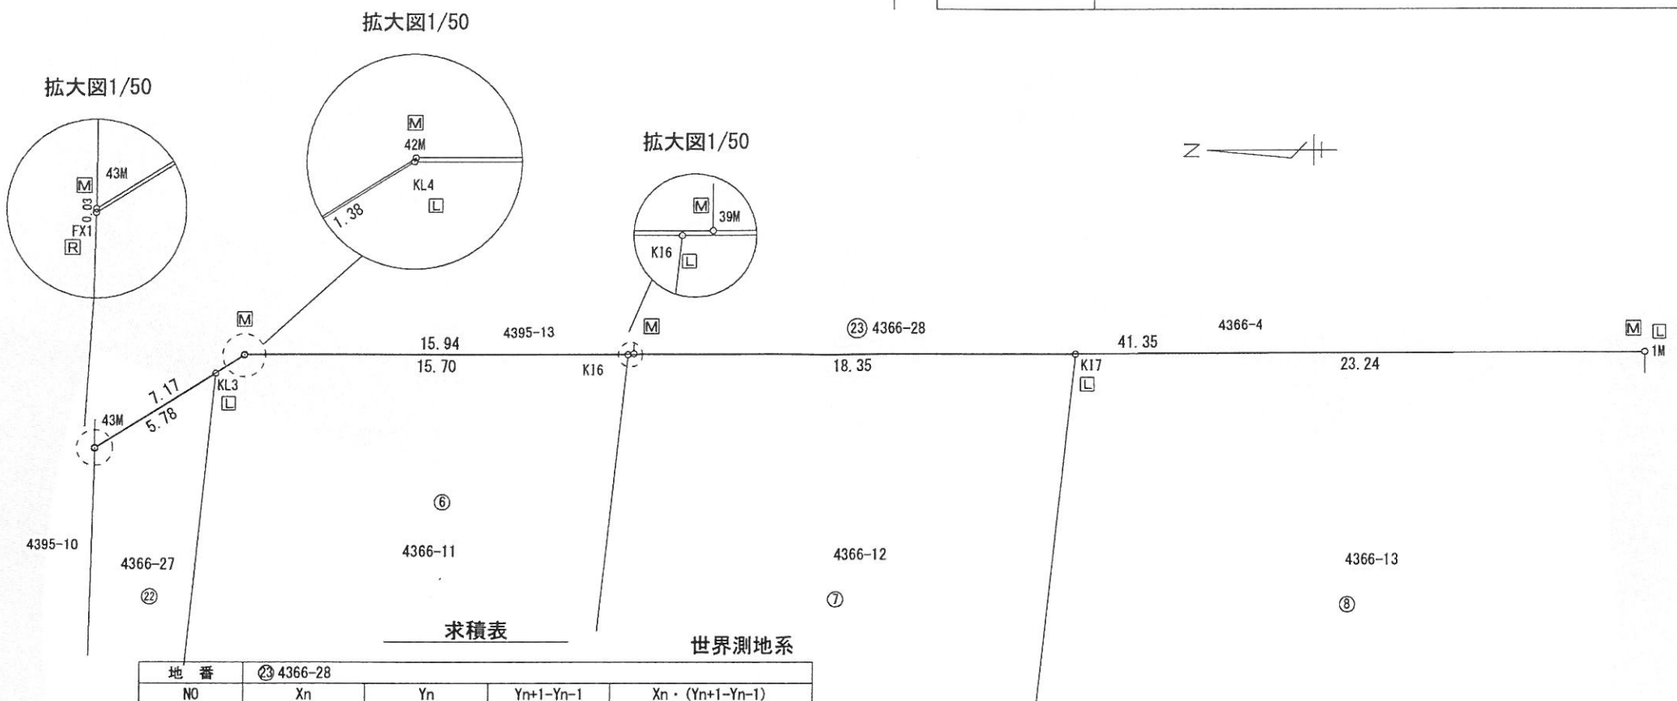

求積表

世界測地系

地番	23 4366-28			
NO	Xn	Yn	Yn+1-Yn-1	Xn・(Yn+1-Yn-1)
43M	42975.452	-35485.116	-3.837	-164896.809324
FX1	42975.453	-35485.148	3.040	130645.377120
KL3	42970.553	-35482.076	3.805	163502.954165
KL4	42969.381	-35481.343	0.736	31625.464416
KI6	42953.673	-35481.340	0.003	128.861019
KI7	42935.316	-35481.340	0.027	1159.253532
1M	42912.070	-35481.313	0.038	1630.658660
39M	42953.424	-35481.302	0.002	85.906848
42M	42969.368	-35481.311	-3.814	-163885.169552
			合計	-3.503116
			合計面積	1.7515580
			地積	1.75 ㎡

測量年月日	平成27年 8月7日
座標系	Ⅱ系

筆界点	境界標の種類
R	金属鋲
F	構造物
B	ｺﾝｸﾘｰﾄﾌﾞﾛｯｸ
M	刻印
C	コンクリート杭
L	金属プレート
P	ﾌﾟﾗｽﾁｯｸ杭

作成者	鳥栖市秋葉町三丁目２４番地 土地家屋調査士 三原 静二 (平成27年8月19日作成)	縮尺	1／

申請人	株式会社西和不動産 代表取締役 赤司 昭雄	縮尺	1／250

これは図面に記録されている内容を証明した書面である。
（福岡法務局久留米支局管轄）
平成27年9月30日 福岡法務局朝倉支局
登記官 高橋宏行