

土地利用計画平面図  
造成計画平面図・給排水施設計画平面図



所在

久留米市三漕町高三漕字塚崎東畑61,62,63,71-1,71-2  
久留米市三漕町高三漕字庄分241-1

※ 宅内の電柱の内の1本に街灯を1つ設置

平面図 S=1:250

凡例		
帰属道路		550.68㎡ 16.70%
セットバック1		30.71㎡ 0.93%
セットバック2		15.66㎡ 0.47%
セットバック3		4.80㎡ 0.15%
公園		98.92㎡ 3.00%
住宅用地(13区画)		2596.37㎡ 78.75%
合計		3297.14㎡ 100.00%

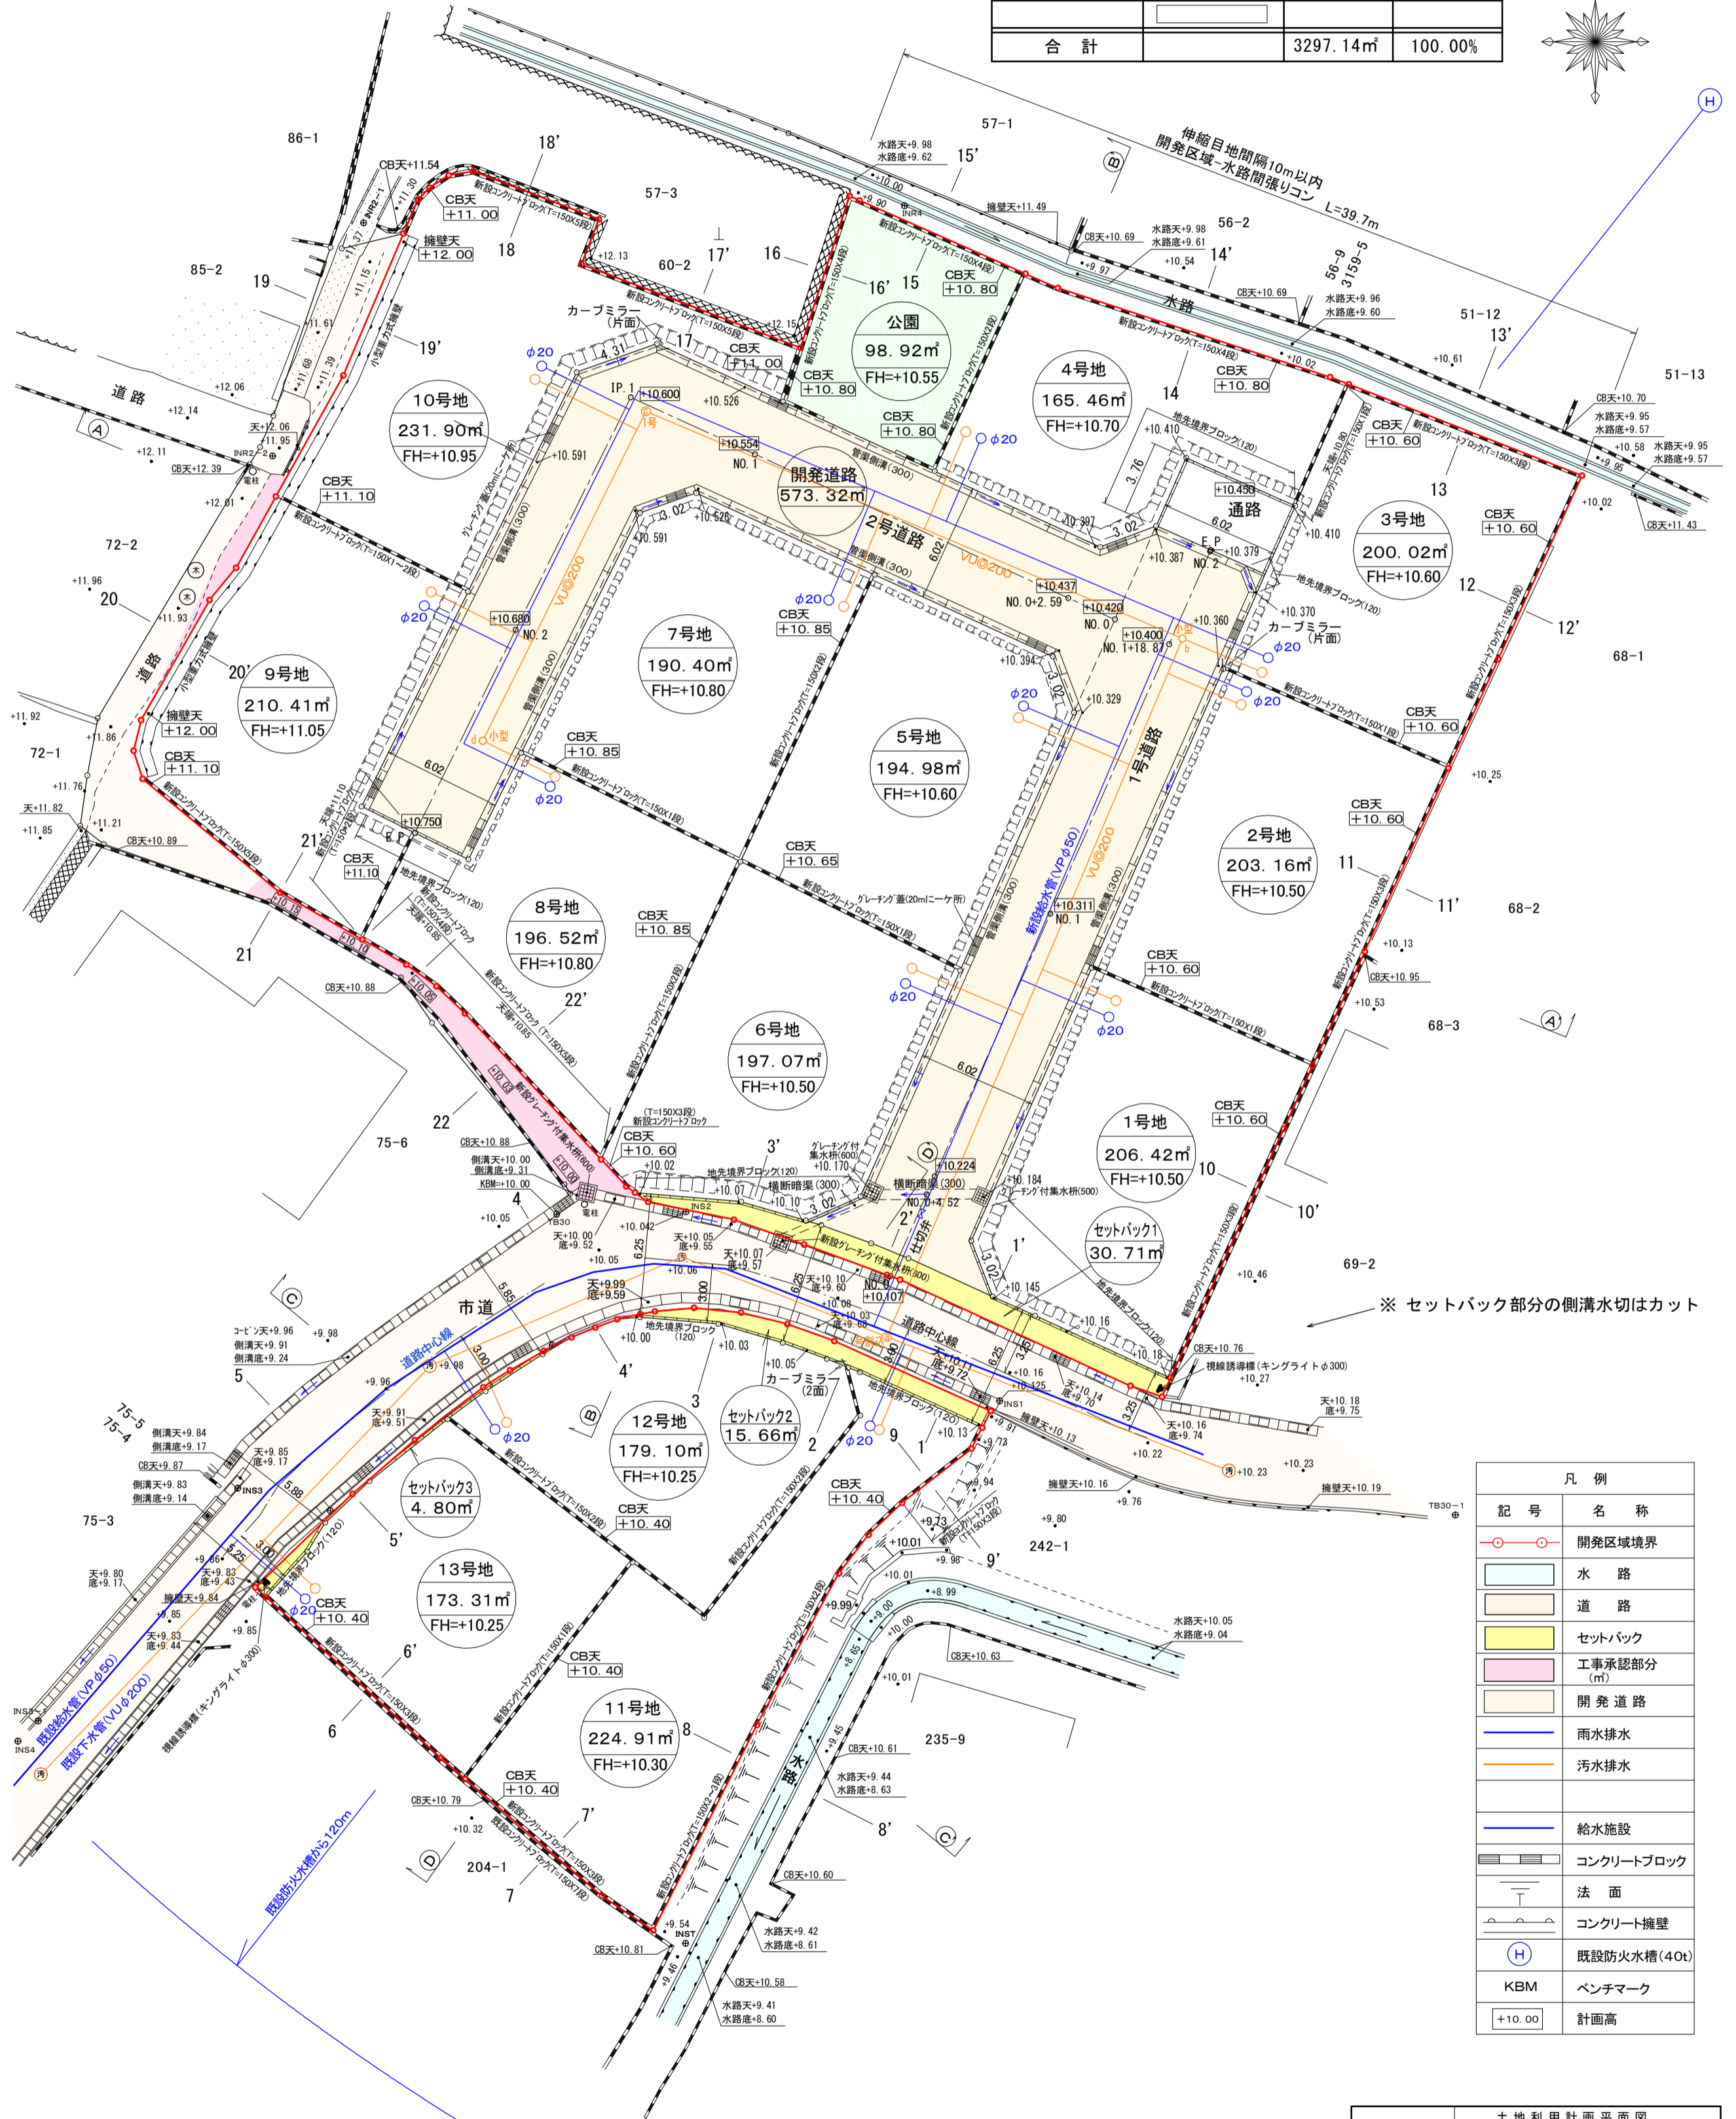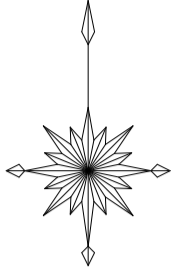

※ セットバック部分の側溝水切はカット

記号	名称
○—○	開発区域境界
—	水路
—	道路
■	セットバック
■	工事承認部分 (㎡)
■	開発道路
—	雨水排水
—	汚水排水
—	給水施設
■	コンクリートブロック
—	法面
—	コンクリート擁壁
⊕	既設防火水槽(40t)
KBM	ベンチマーク
+10.00	計画高

図面名	土地利用計画平面図 造成計画平面図 給排水施設計画平面図
作製年月日	平成28年9月
久留米市城南町22番地10 西村・森山合同事務所	
土地家屋調査士 西村 俊明 TEL (0942) 34-7109	