


土地利用計画図

S=1/250

凡 例	
	開発区域
	側溝
	コンクリートロック
	コンクリート擁壁
	法面
	流水方向
	計画高
	セットバック

管底高

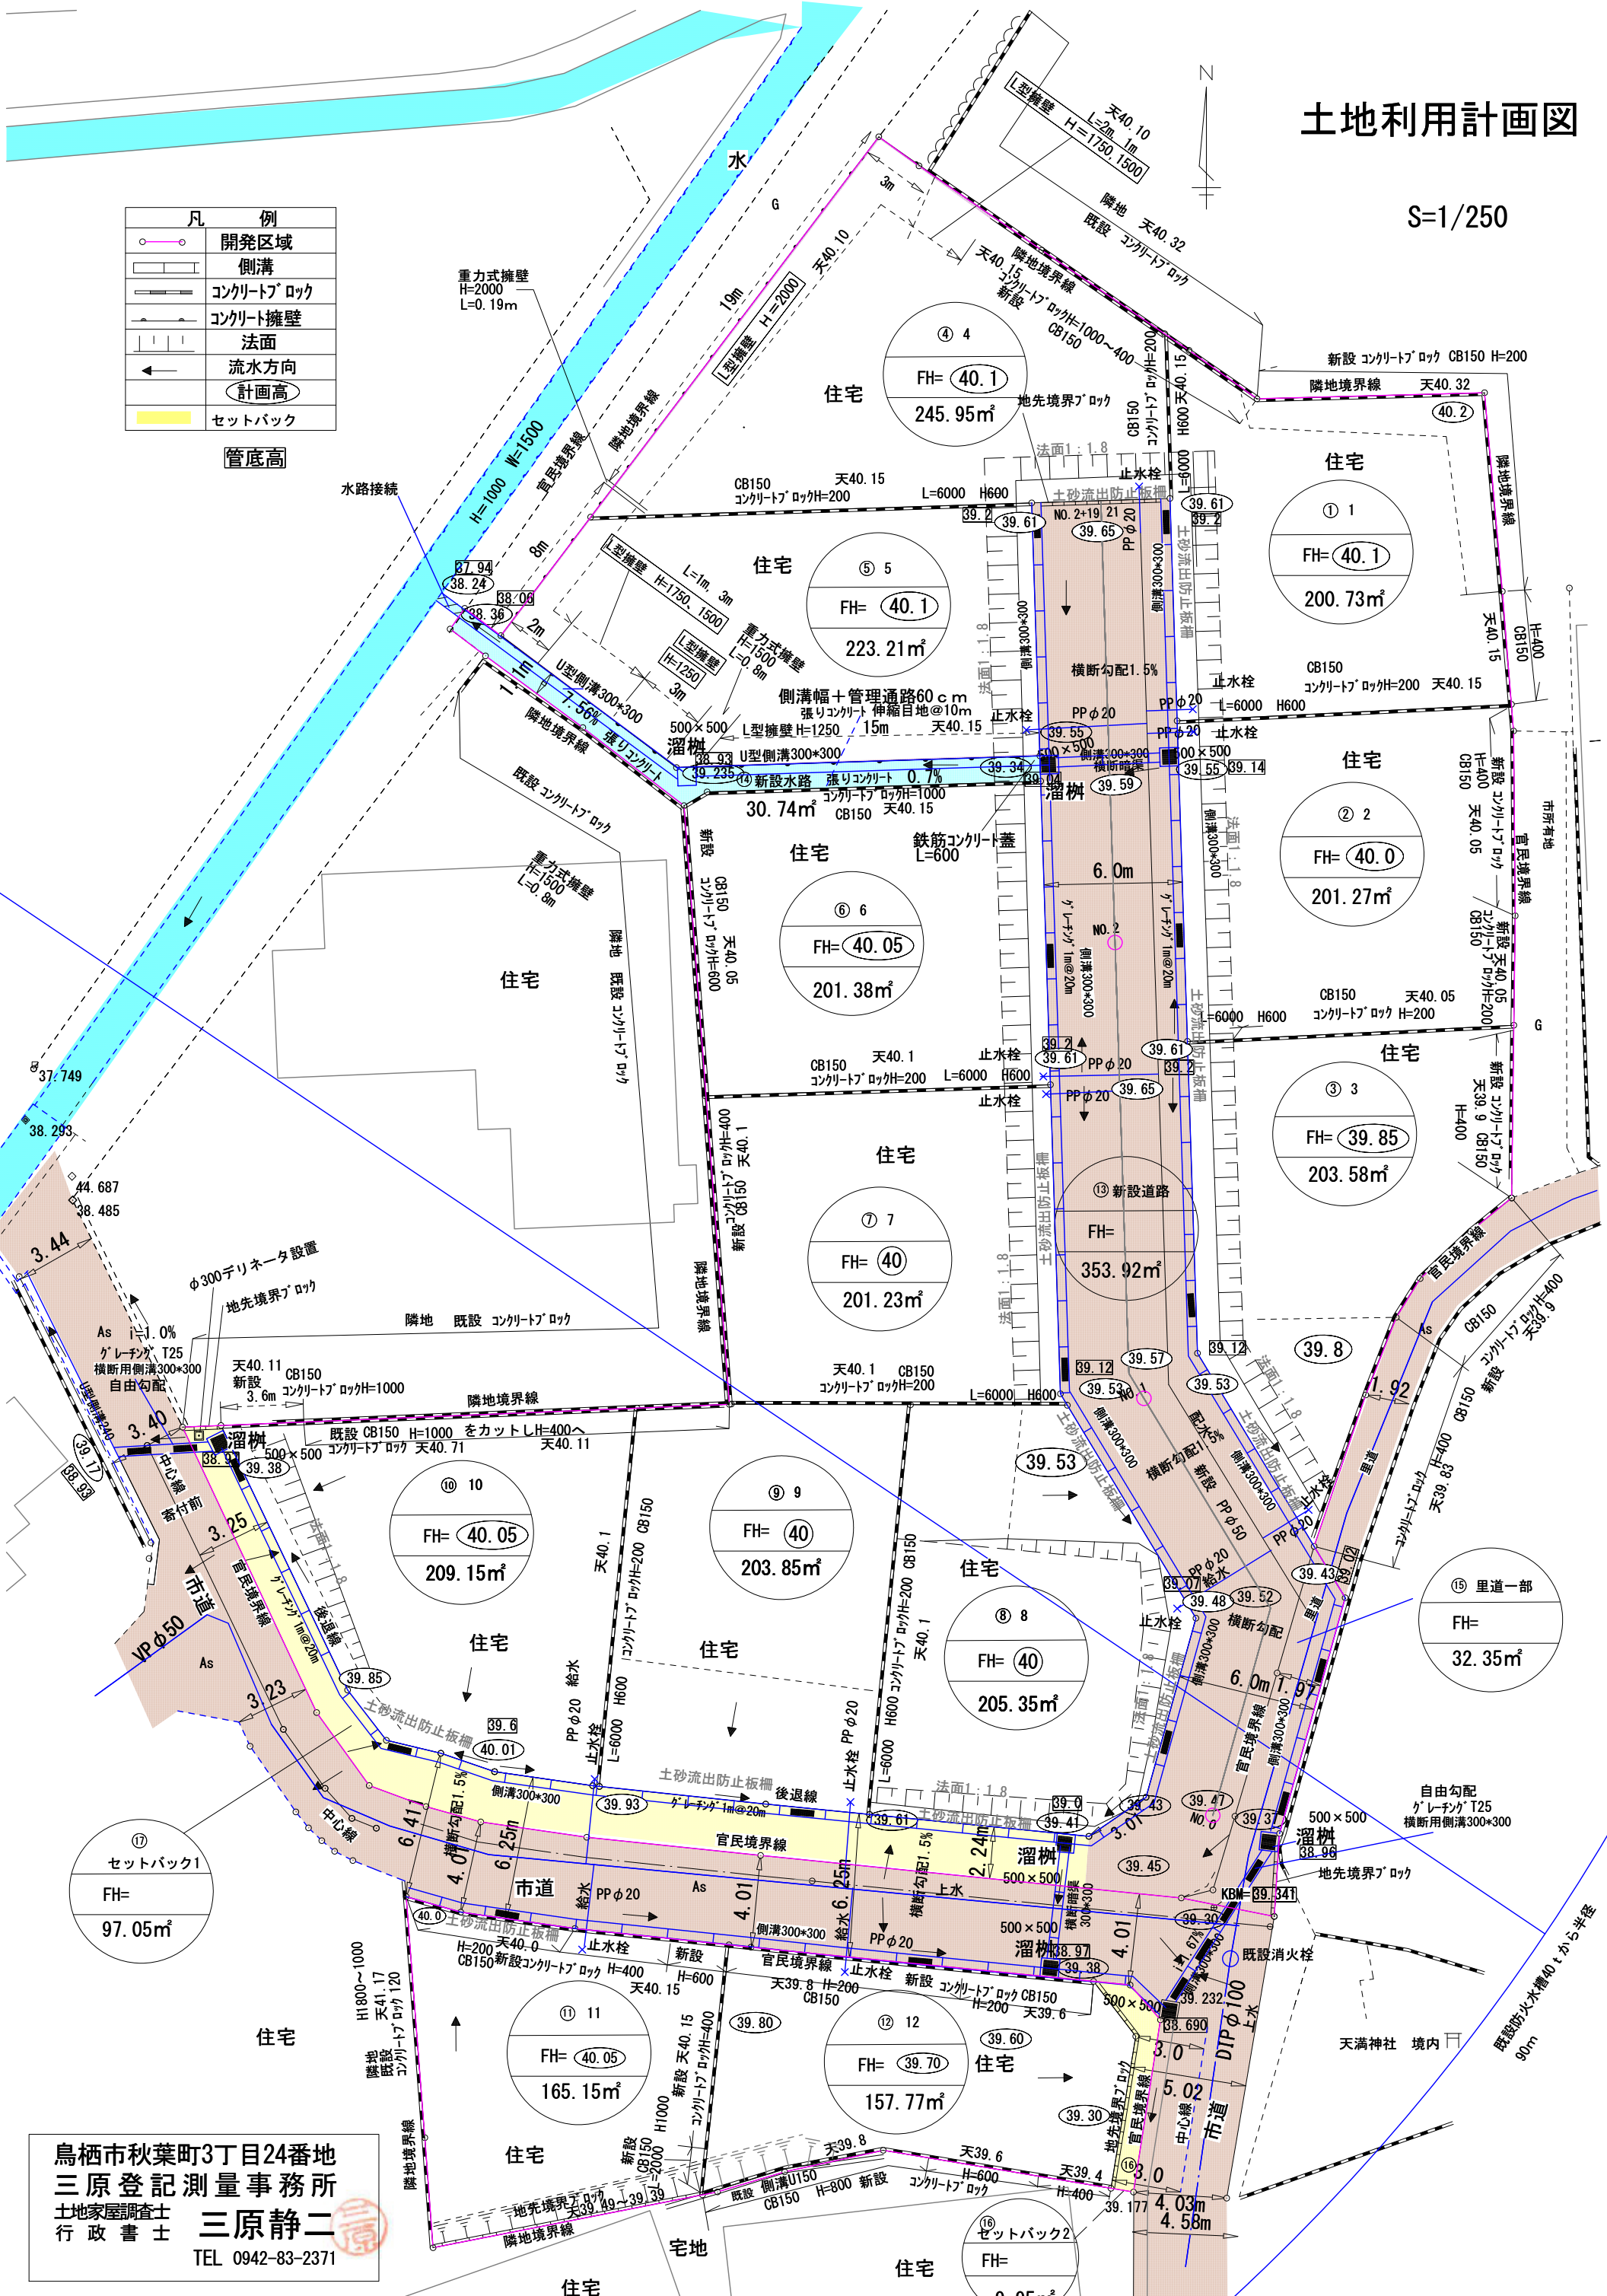

鳥栖市秋葉町3丁目24番地
 三原登記測量事務所
 土地家屋調査士
 行政書士 **三原静二**
 TEL 0942-83-2371